



PROVINCIA DI BRINDISI Comune di Brindisi



Progetto esecutivo relativo agli interventi per la valorizzazione e la fruizione del patrimonio culturale appartenente ad enti ecclesiastici all'interno della Chiesa denominata Santa Teresa Dei Maschi presso Brindisi (BR): creazione di "un'officina del restauro" di di beni mobili e di reperti (dipinti manufatti lignei, arredi, manufatti lapidei, patrimonio fotografico, video e sonoro ecc..) e per lo studio delle tecniche di restauro

REGIONE PUGLIA
POR FESR 2014-2020




Asse VI

Tutela dell'ambiente e promozione delle risorse naturali e culturali

Azione 6.7

Interventi per la valorizzazione e la fruizione del patrimonio culturale

"Avviso Pubblico per la selezione di interventi per la valorizzazione e la fruizione del patrimoni culturale appartenente ad enti ecclesiastici"

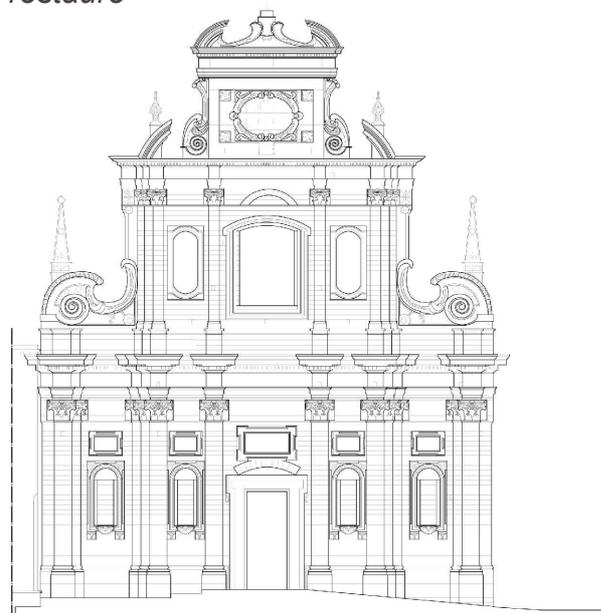

COMMITTENTE: Arcidiocesi di Brindisi- Ostuni


Piazza Duomo 8- 72100 BR

RESPONSIBILE UNICO DEL PROCEDIMENTO

R.U.P.: Ing. Giorgio Rocco De Marinis

PROGETTAZIONE

PROGETTISTA: Arch. Luigi Dell'Atti
Via Ancona 7
72027 San pietro Vernotico (BR)

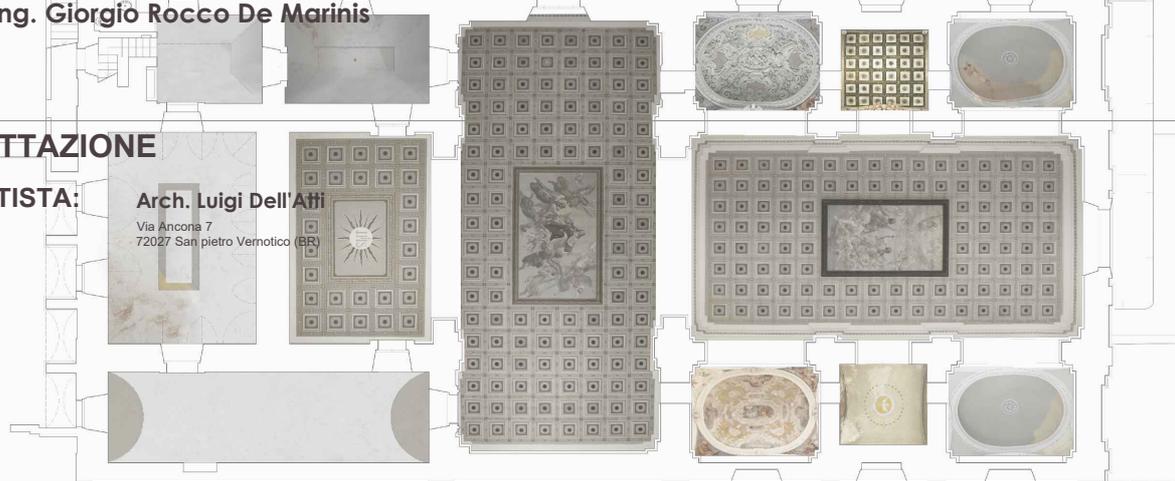

OGGETTO

LAYOUT DI CANTIERE

DATA


FORMATO/SCALA

NOME FILE

ID. TAV.

CANT

LAY OUT DI CANTIERE

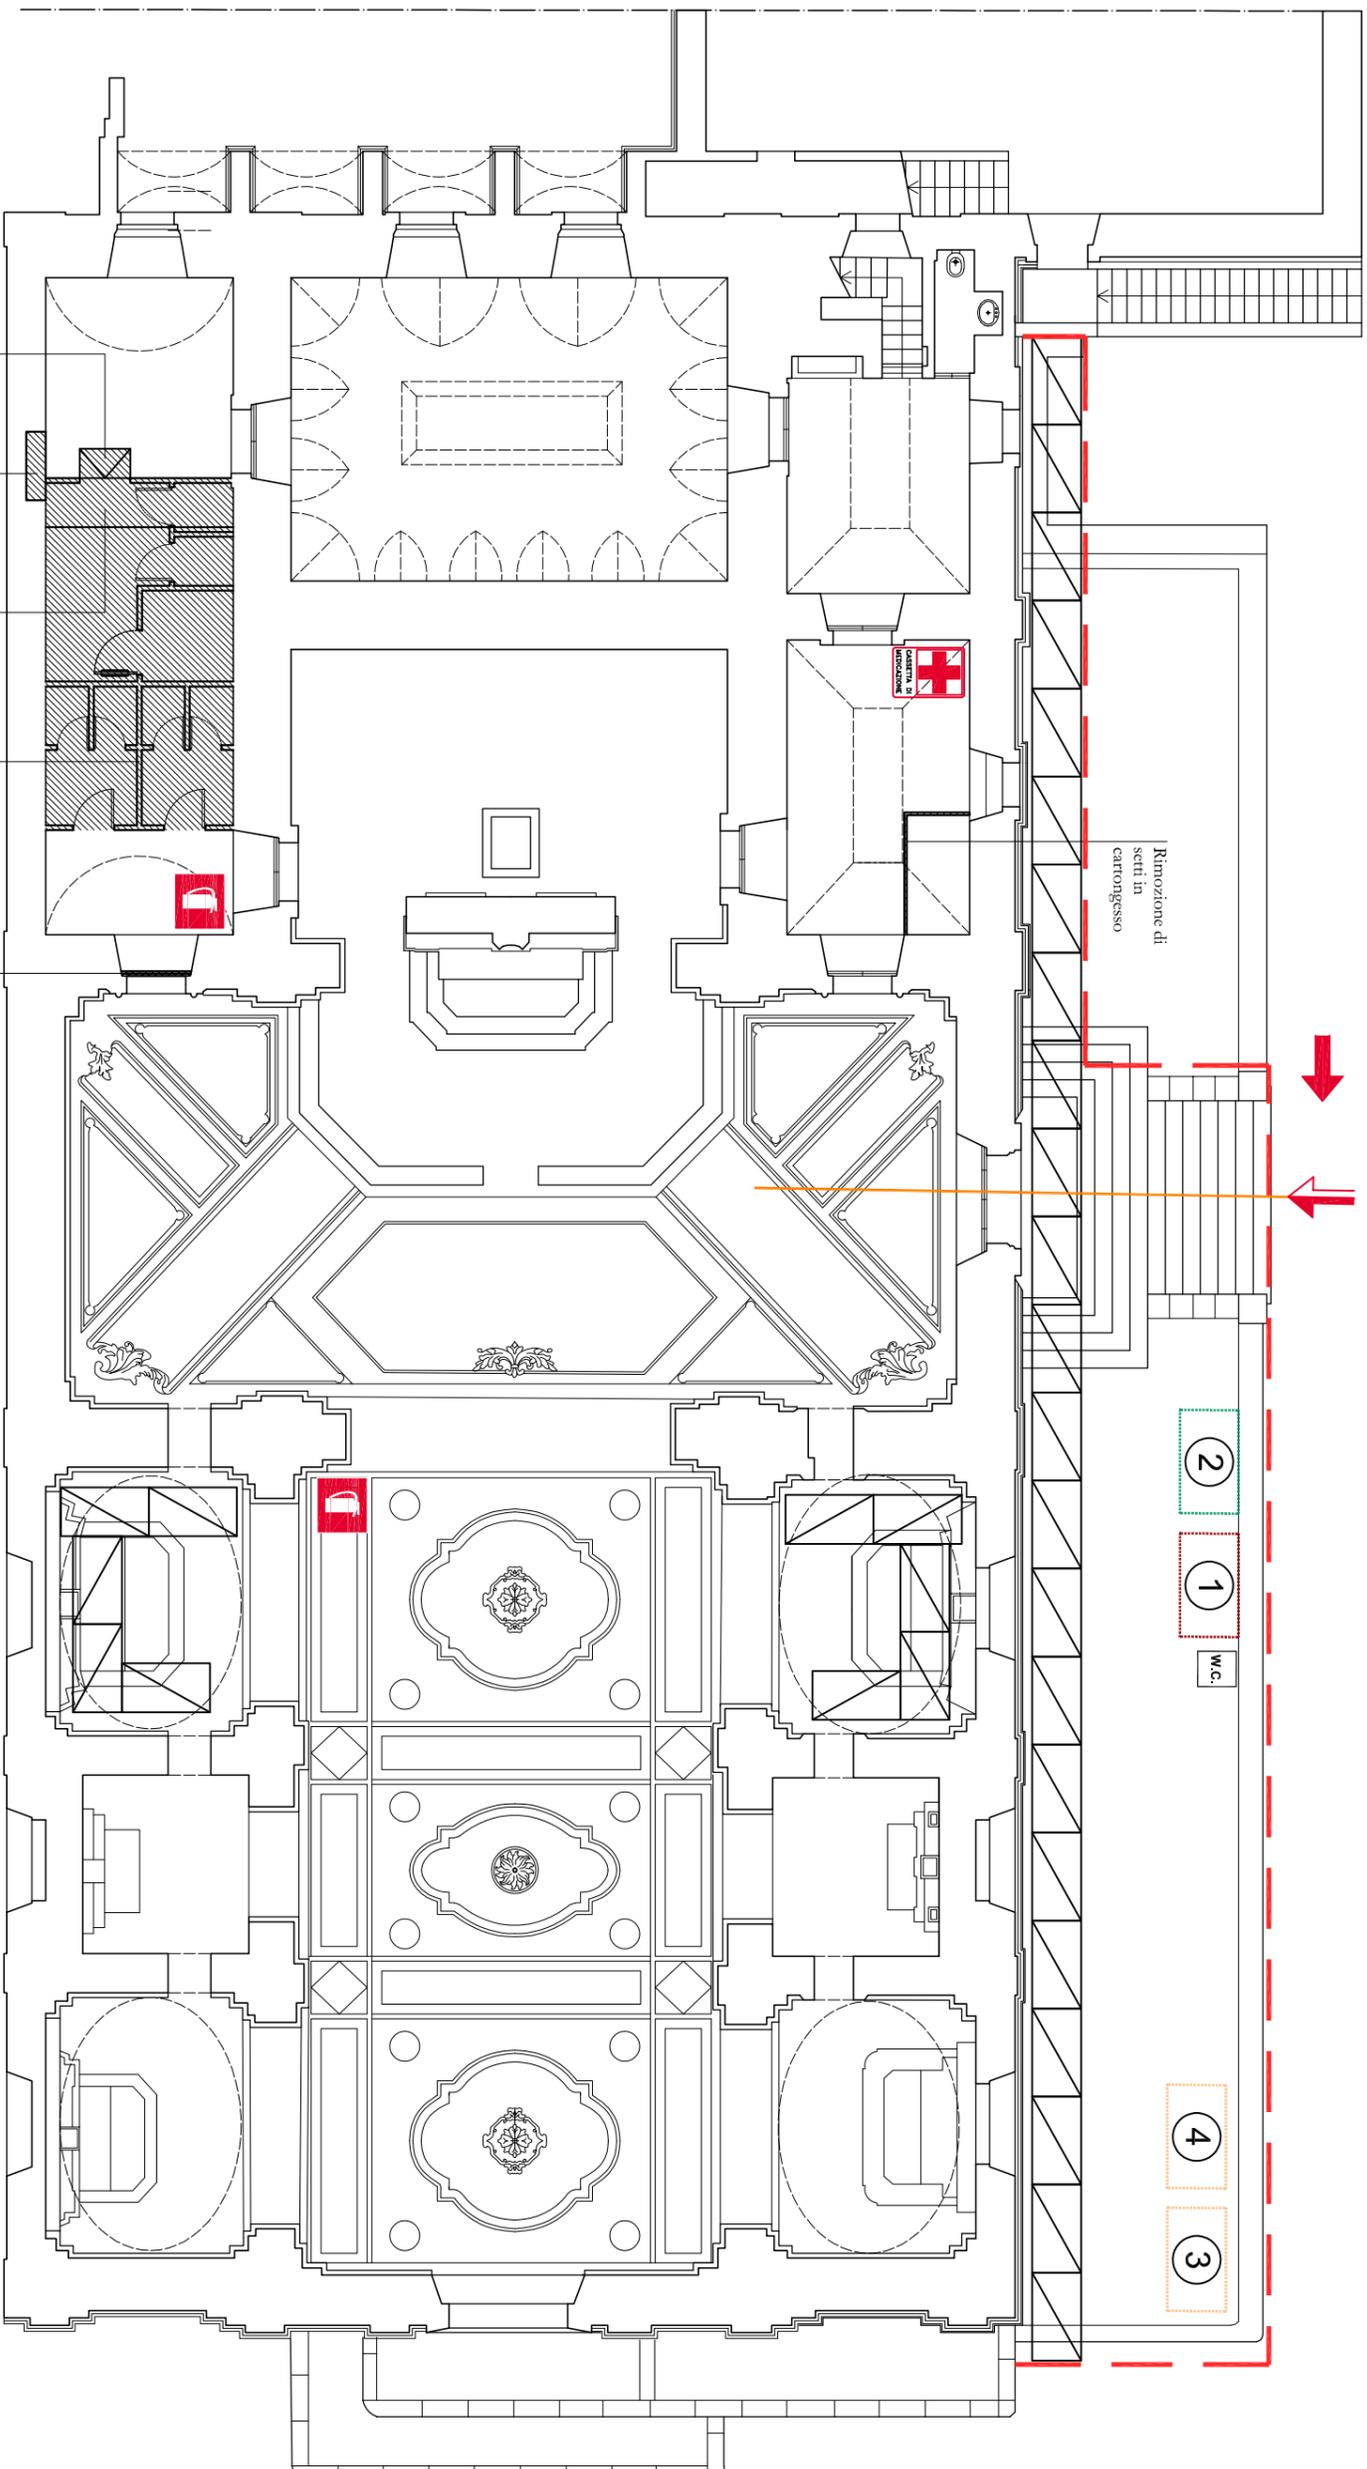

Costruzione di rampa per disabili
 Tamponamento di nicchia nel muro
 Riempimento per colmare dislivello di 7 cm
 Costruzione di nuovi setti murari
 Sostituzione della vetrata con tipologia di vetro opacizzato

Rimozione di setti in cartongesso

CASSETTA SOTTOCROCCO

LEGENDA

- RECINZIONE
- PERCORSO OPERAI
- AREA DI STOCCAGGIO MATERIE PRIME
- AREA DI STOCCAGGIO MATERIALE RIFIUTI
- PONTEGGIO
- SERVIZI IGIENICI
- W.C.
- CASSETTA PRONTO SOCCORSO
- ACCESSO MEZZI
- ACCESSO PEDONALE
- ESTINTORI
- UFFICI