


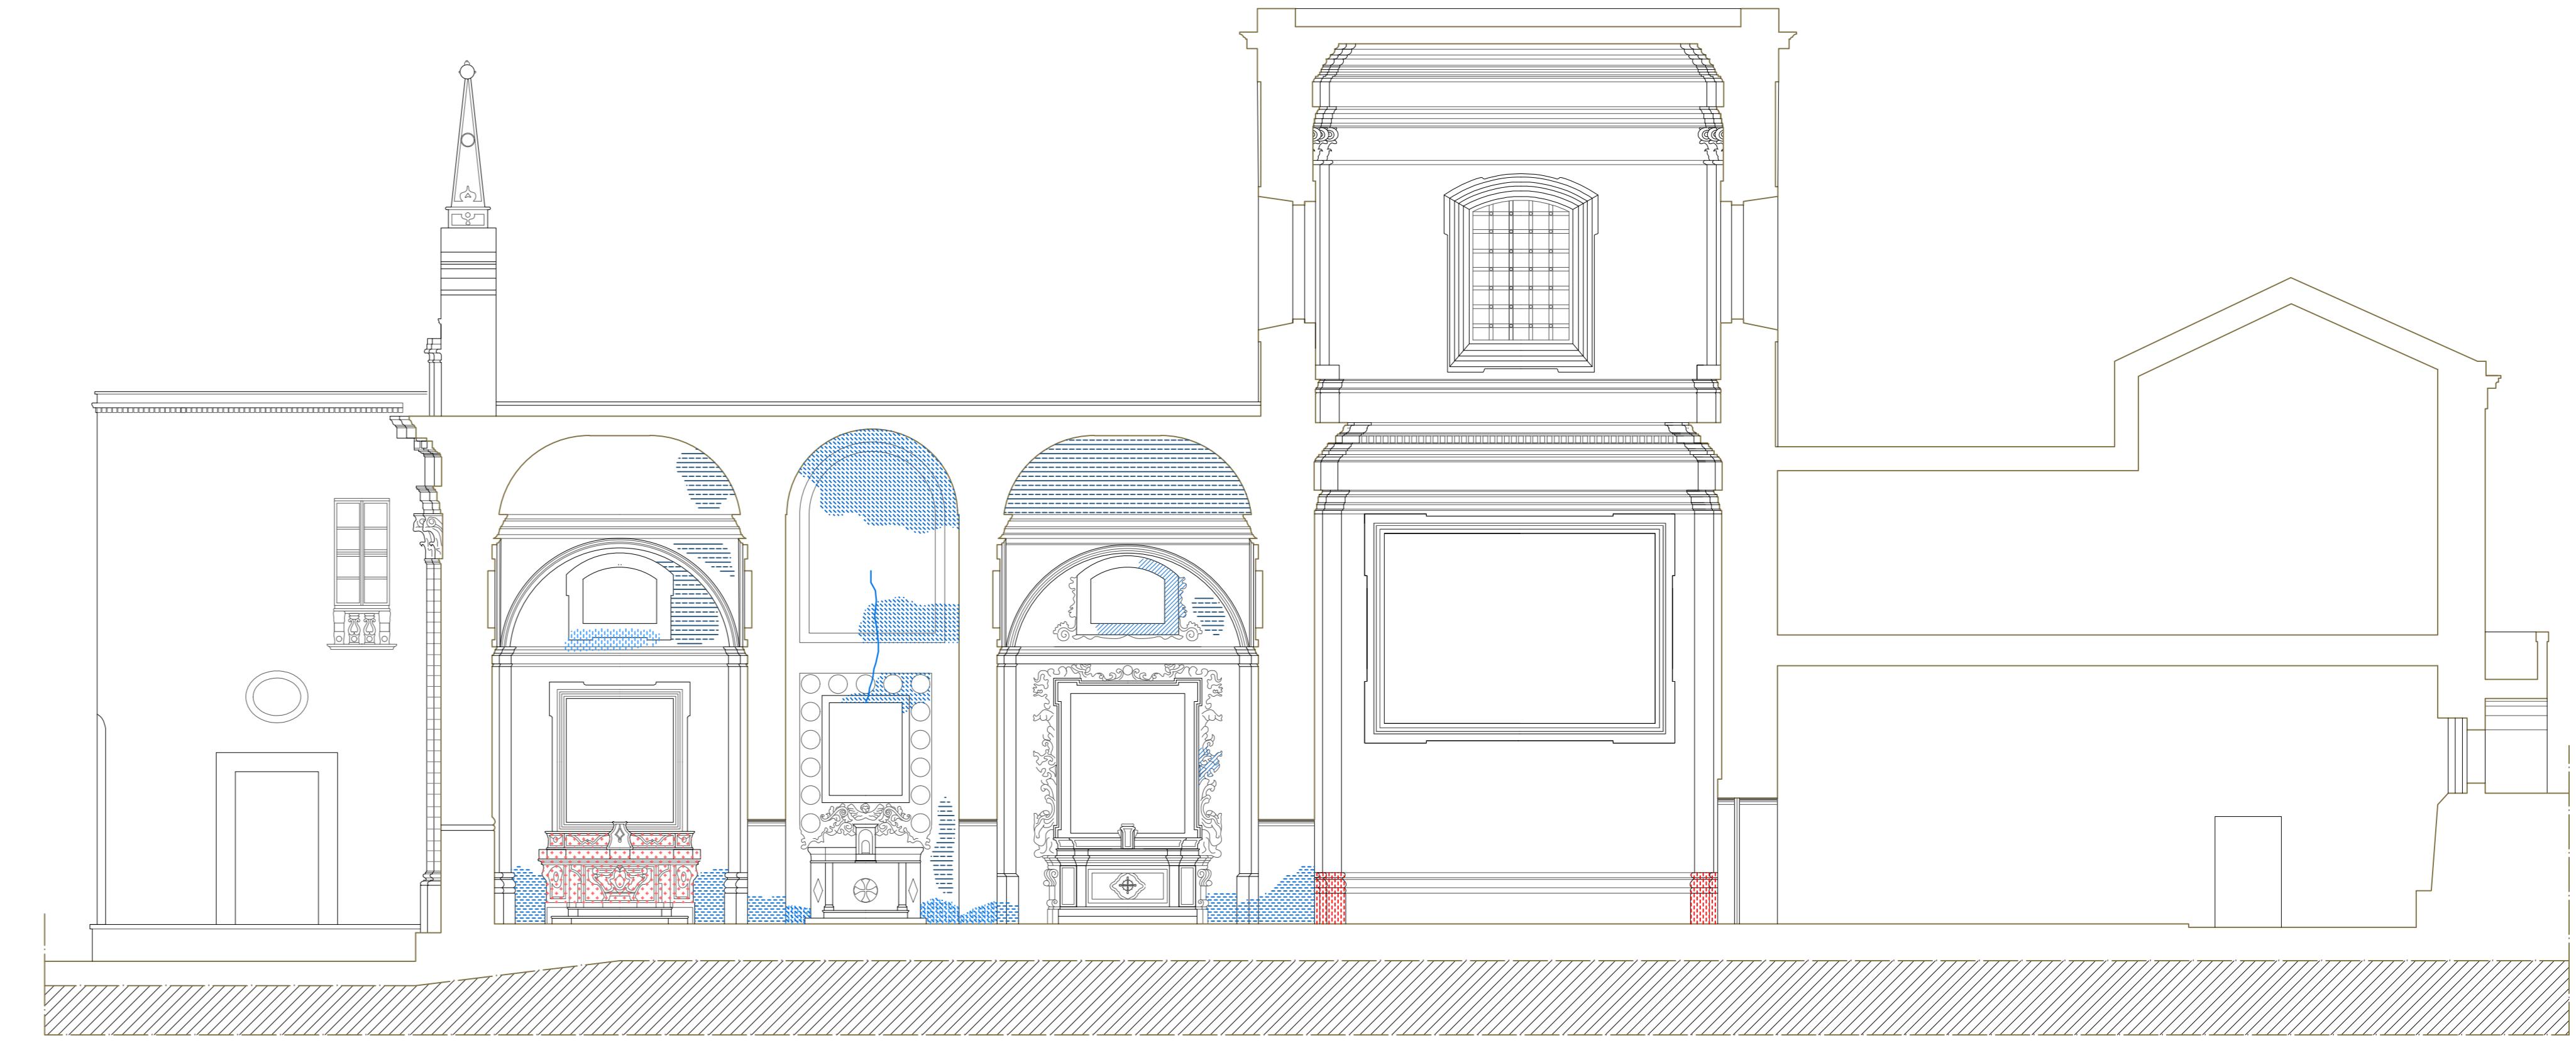


Sezione F-F




Sezione E-E



Sezione M-M

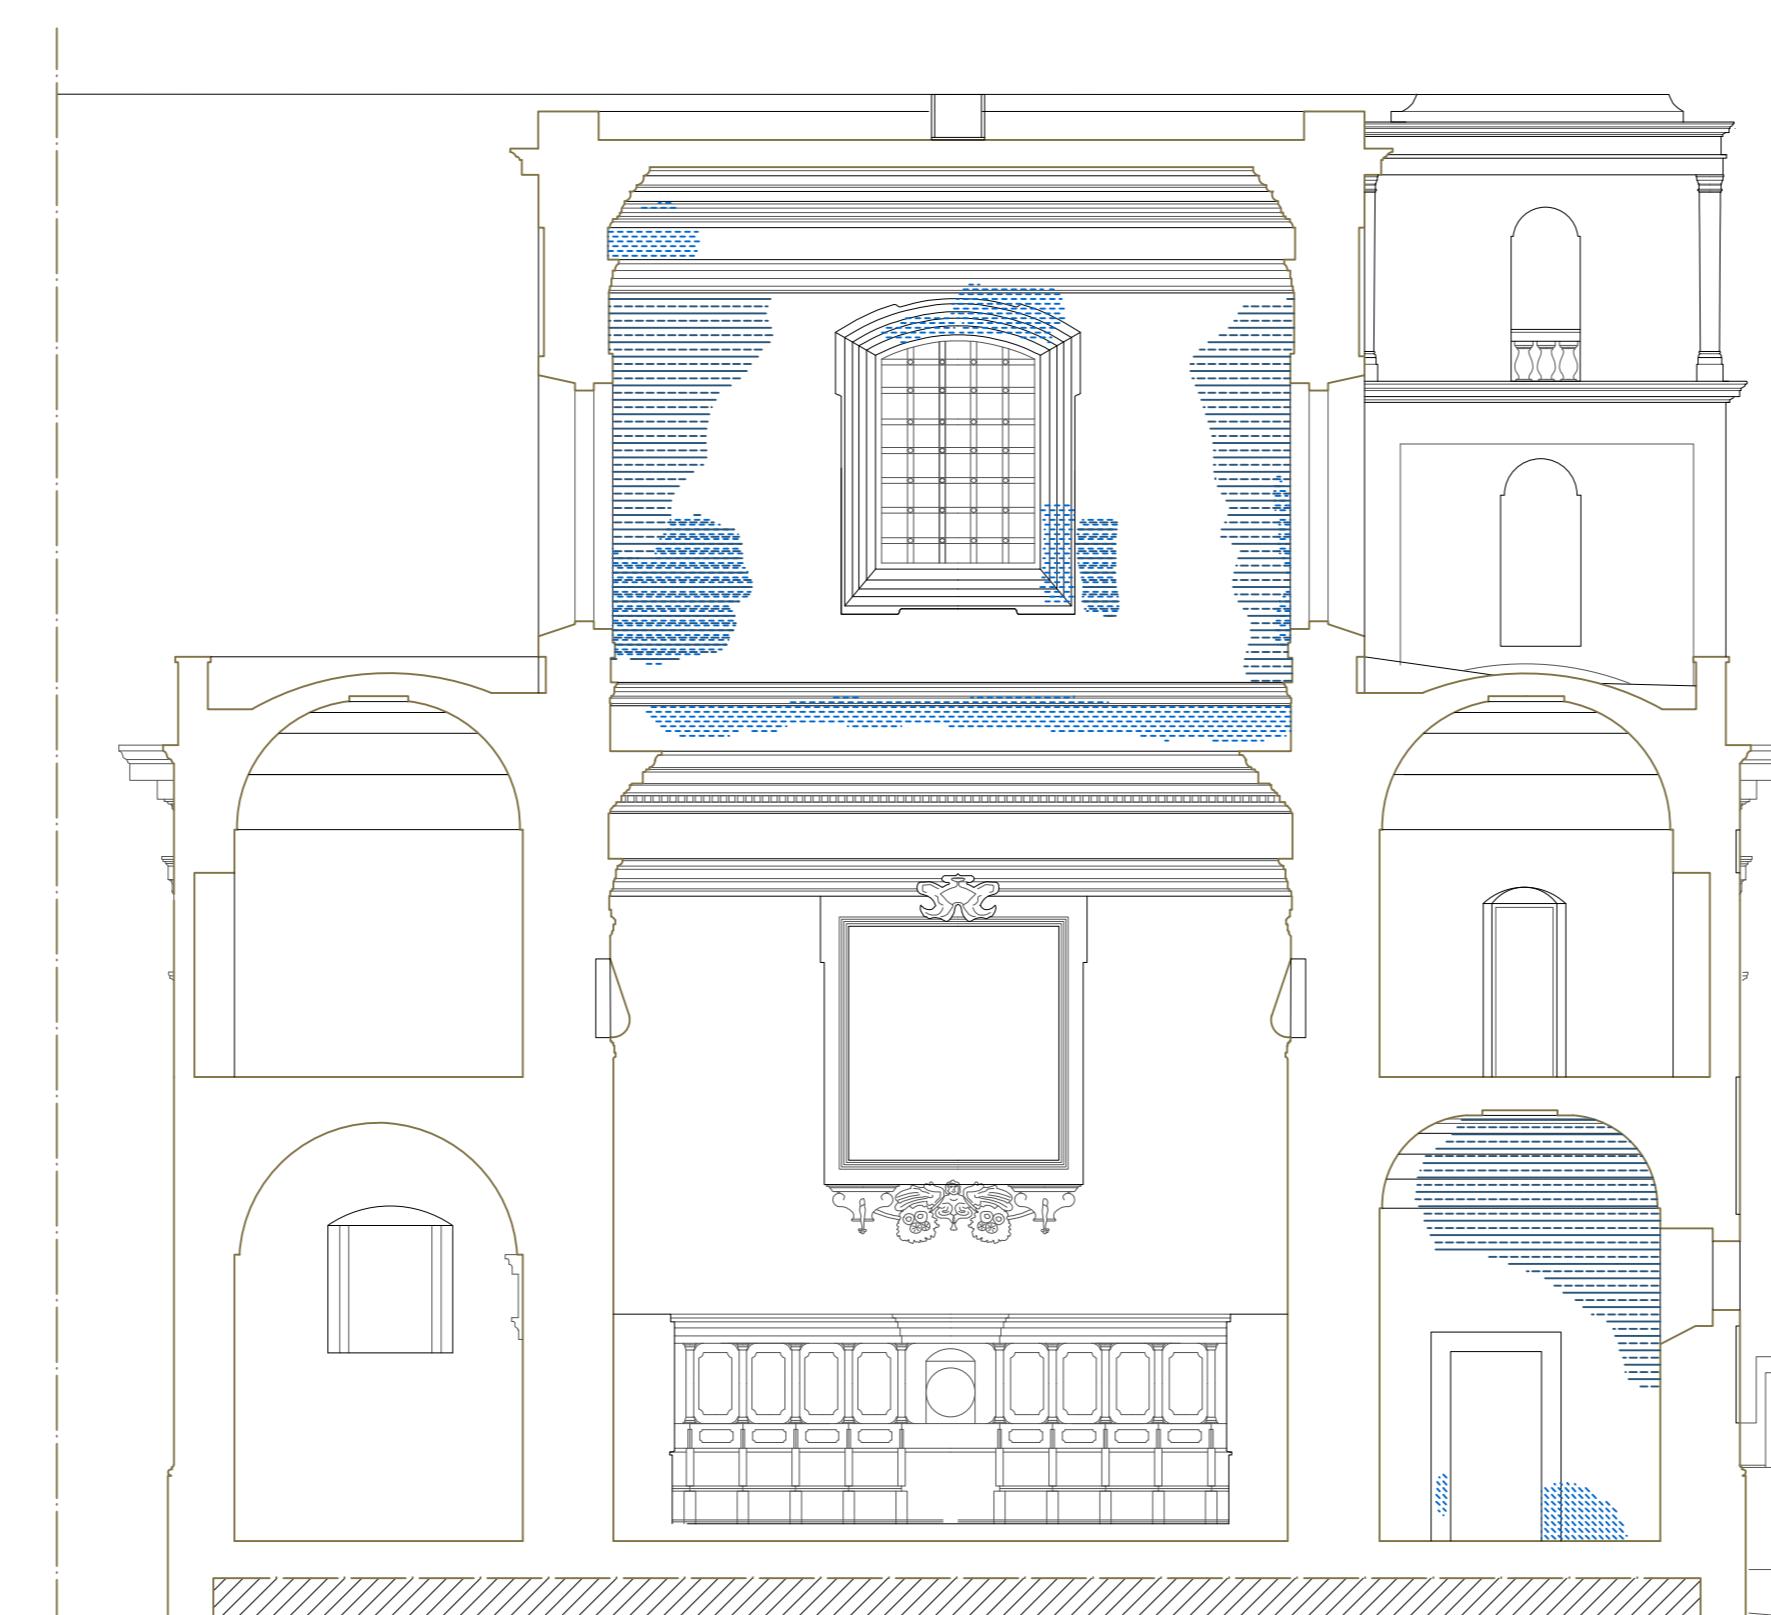

Sezione L-L

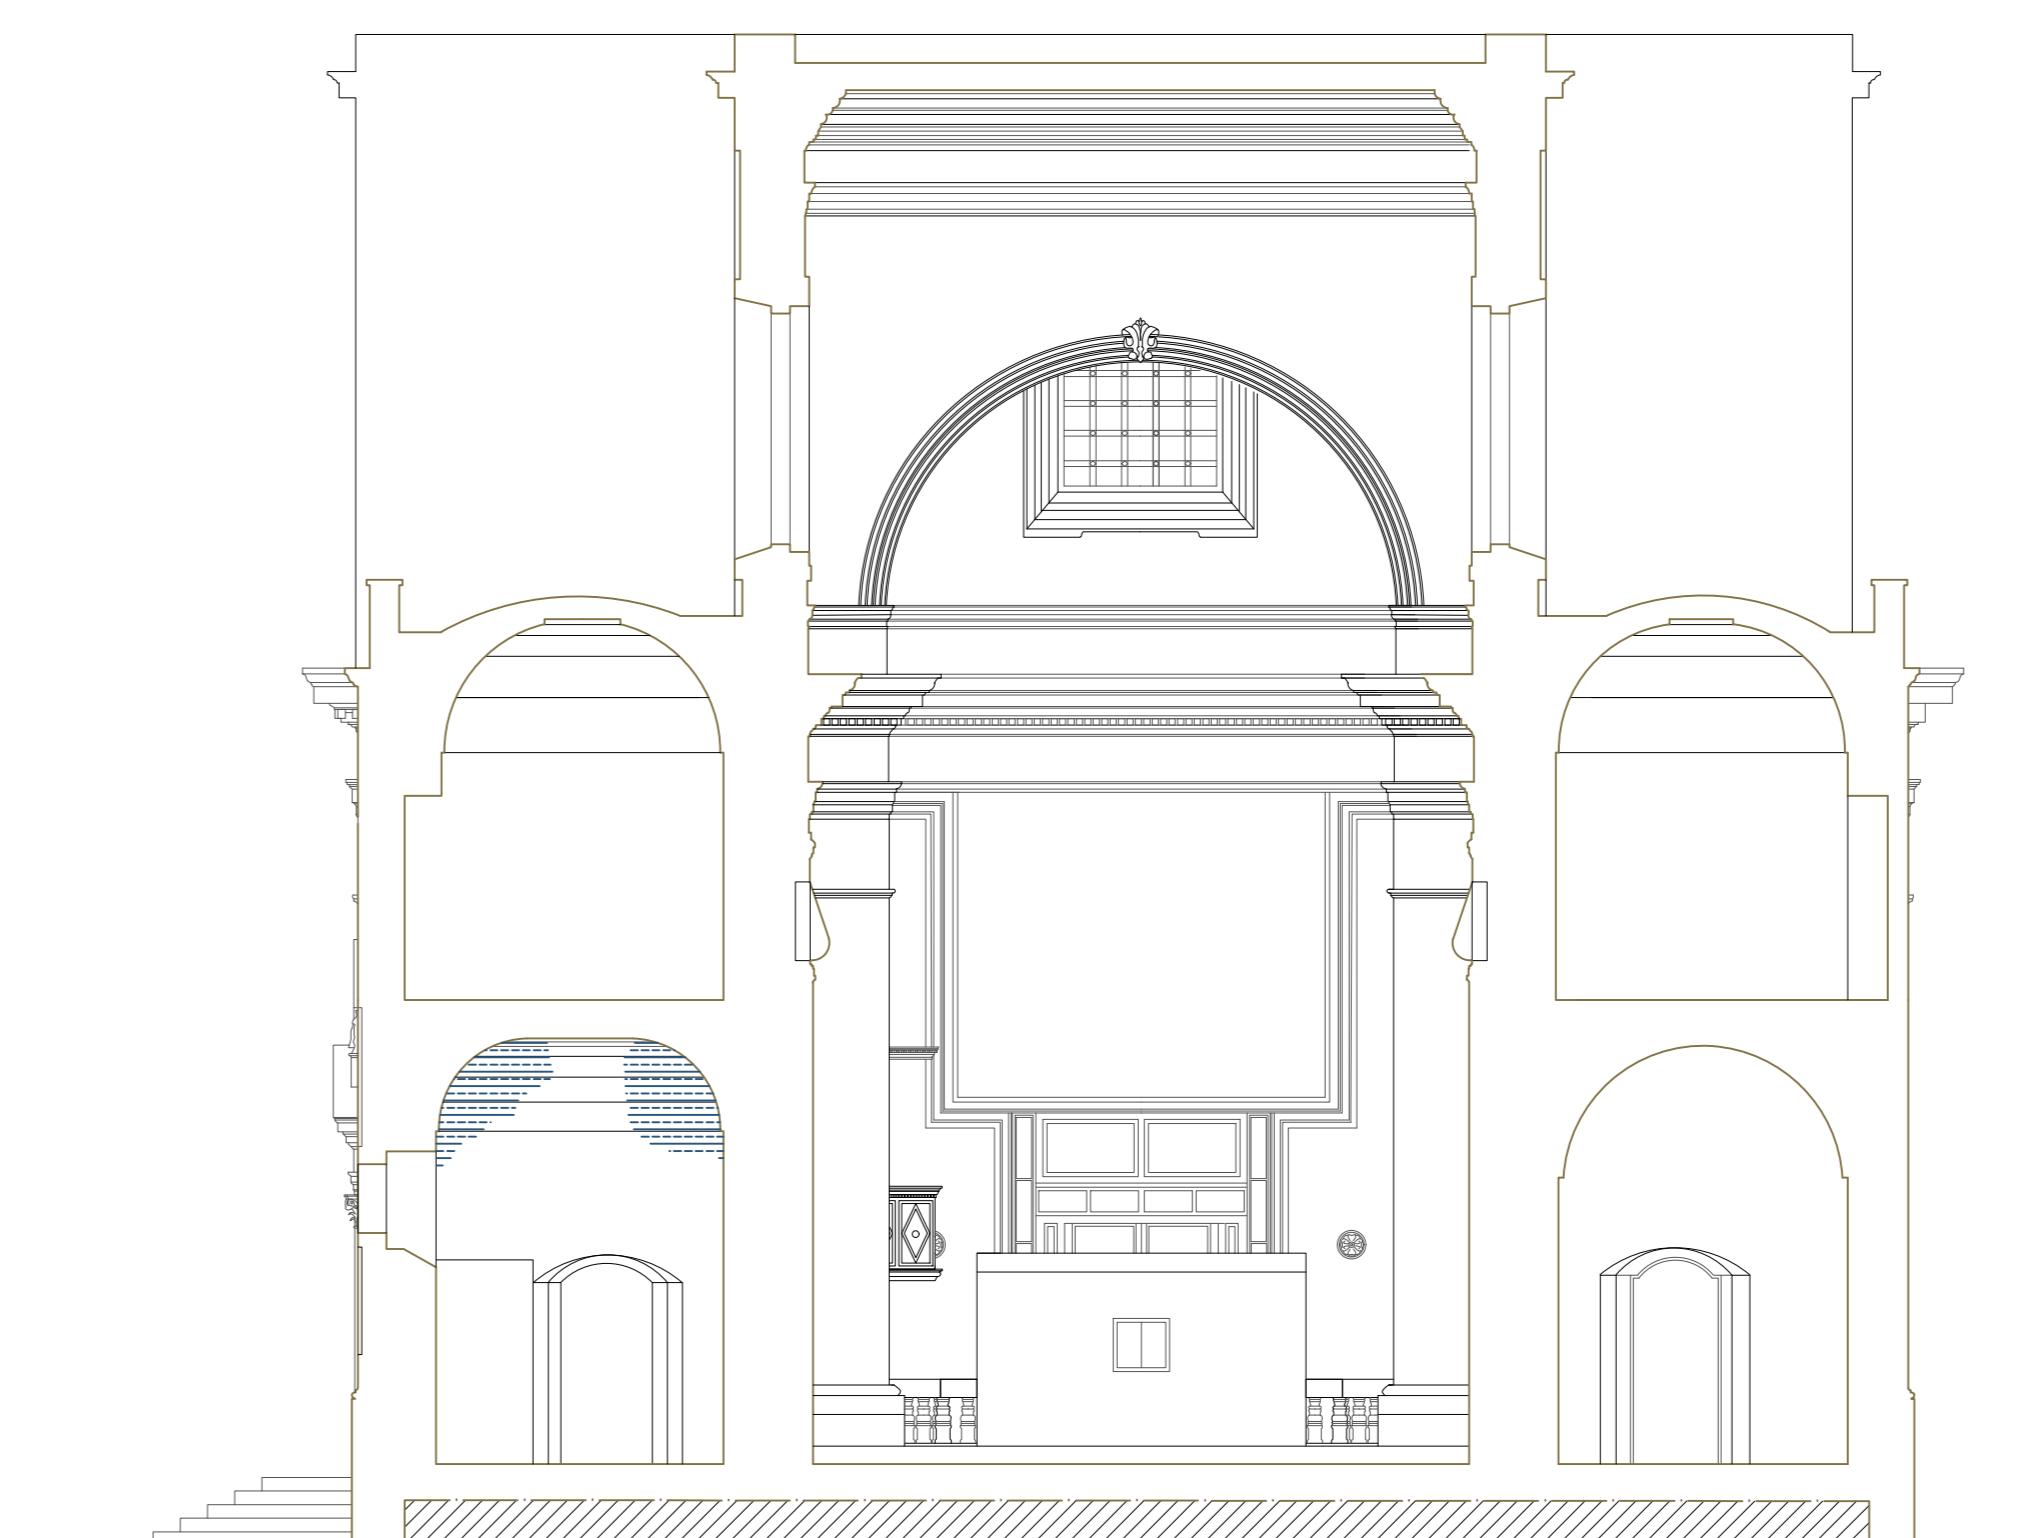

Sezione I-I

**PROVINCIA DI BRINDISI
Comune di Brindisi**

Progetto esecutivo relativo agli interventi per la valorizzazione e la fruizione del patrimonio culturale appartenente ad enti ecclesiastici all'interno della Chiesa denominata Santa Teresa Dei Maschi presso Brindisi (BR); creazione di "un'officina del restauro" di beni mobili e di reperti (dipinti manufatti lignei, arredi, manufatti lapidei, patrimonio fotografico, video e sonoro ecc.) e per lo studio delle tecniche di restauro

**REGIONE PUGLIA
POR FESR 2014-2020**

Asse VI
Tutela dell'ambiente e promozione delle risorse naturali e
Asse 5.7
Interventi per la valorizzazione e la fruizione del patrimonio culturale
"Avviso Pubblico per la selezione di interventi per la valorizzazione e la fruizione del patrimonio culturale appartenente ad enti ecclesiastici"

COMMITTENTE: Arcidiocesi di Brindisi- Ostuni
Piazza Duomo 8- 72100 BR

RESPONSIBILE UNICO DEL PROCEDIMENTO
R.U.P.: Ing. Giorgio Rocco De Marinis

PROGETTAZIONE
PROGETTISTA:
Arch. Luigi Dell'Aquila
Via Romagna 2
72100 Brindisi

**OGGETTO TAVOLA
RILIEVO DEL GRADONE**

FORMATO/CALABRA
1:100

NOME FILE

DATA
APRILE 2019

ID. TAV.
EG.09

Proprietà e diritti dei presenti documenti sono riservati. La riproduzione è vietata / Ownership and copyright are reserved. Reproduction is strictly prohibited.