


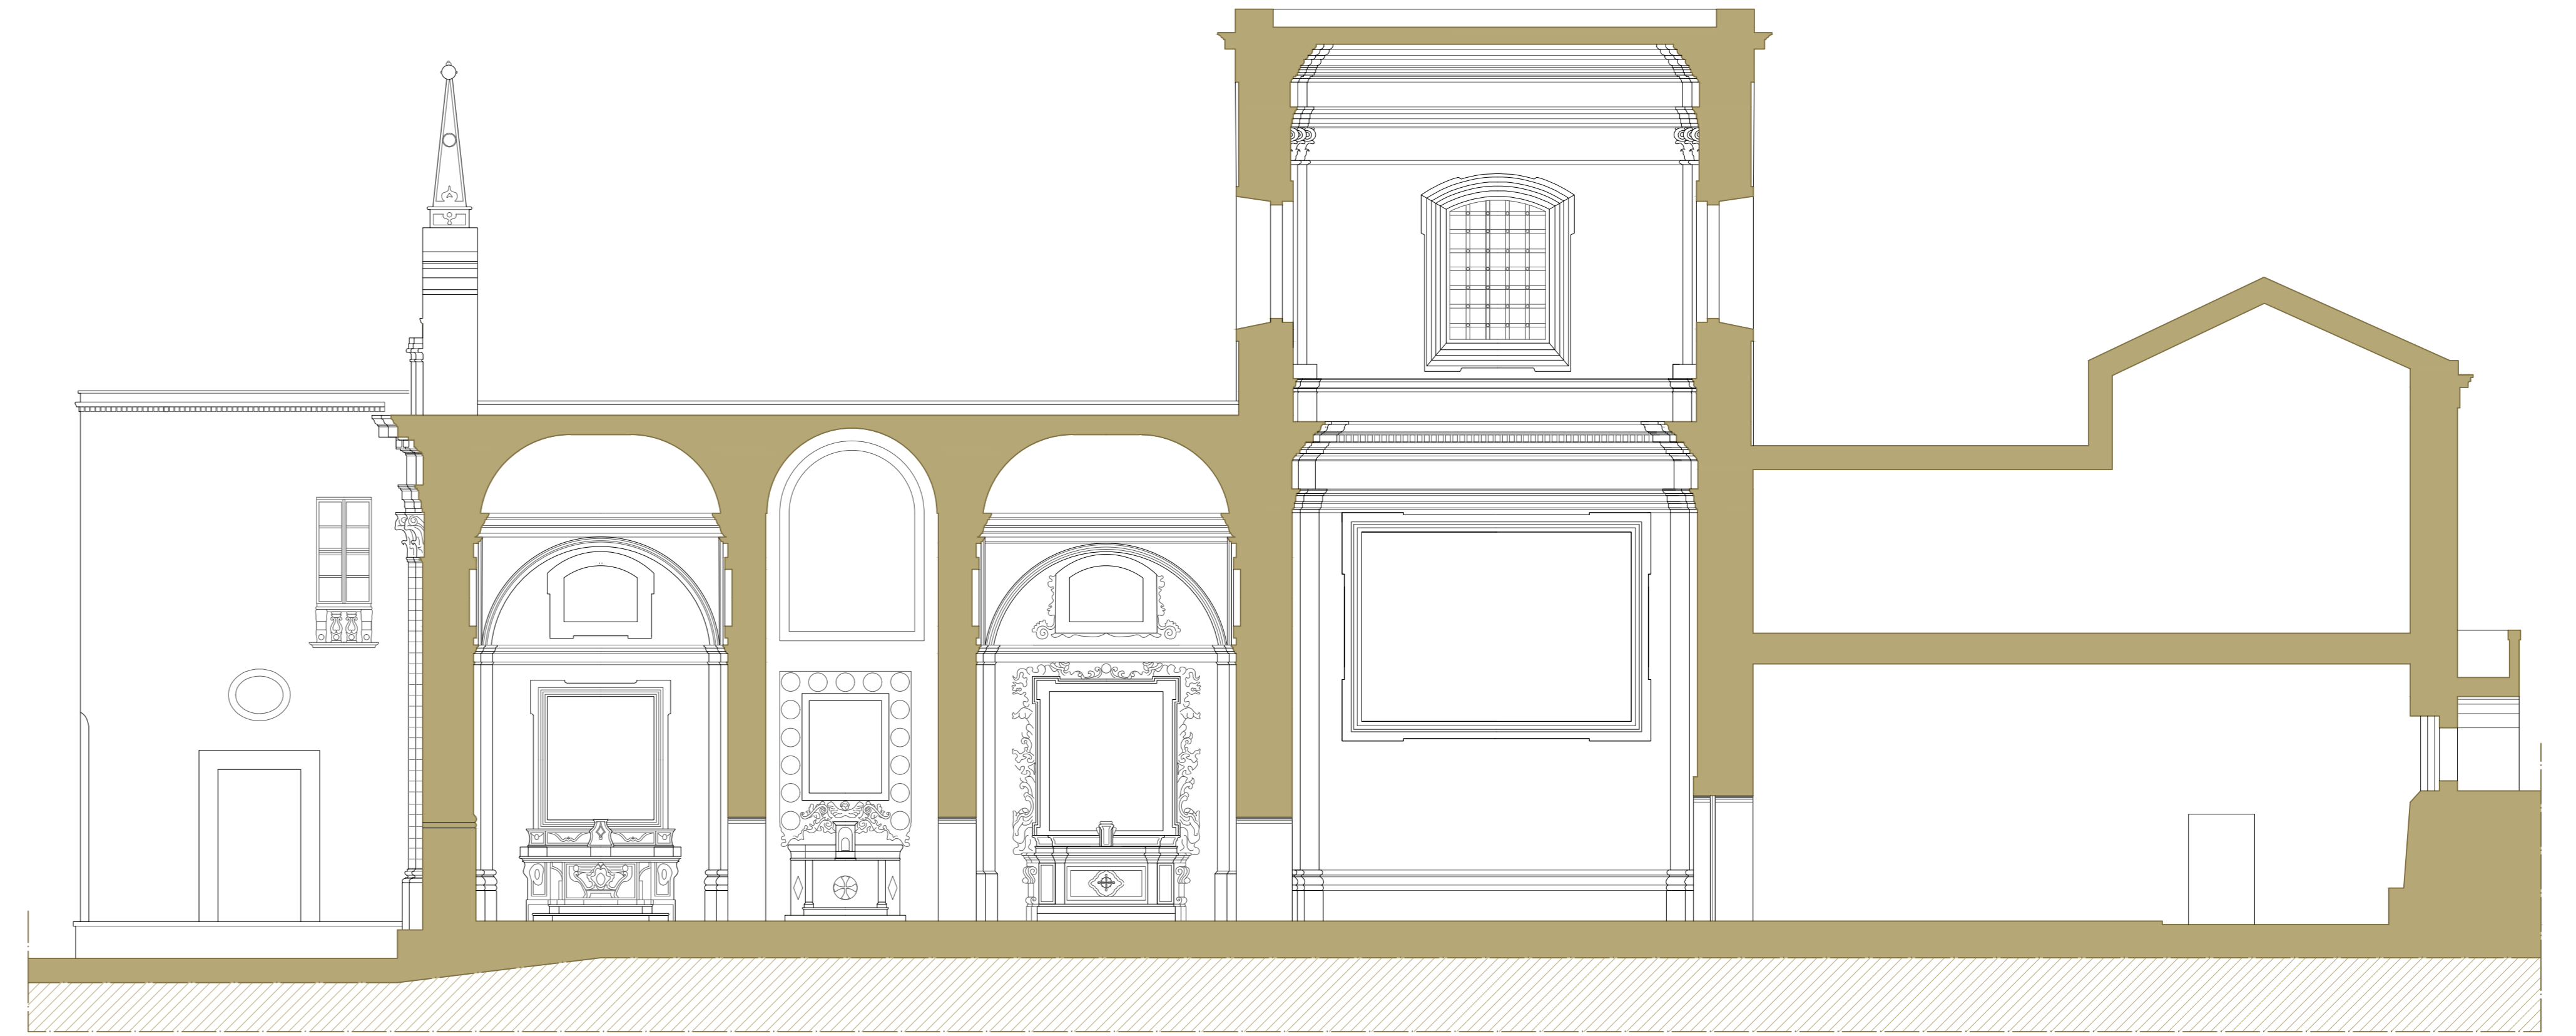

Sezione F-F




Sezione E-E



Sezione M-M



Sezione L-L

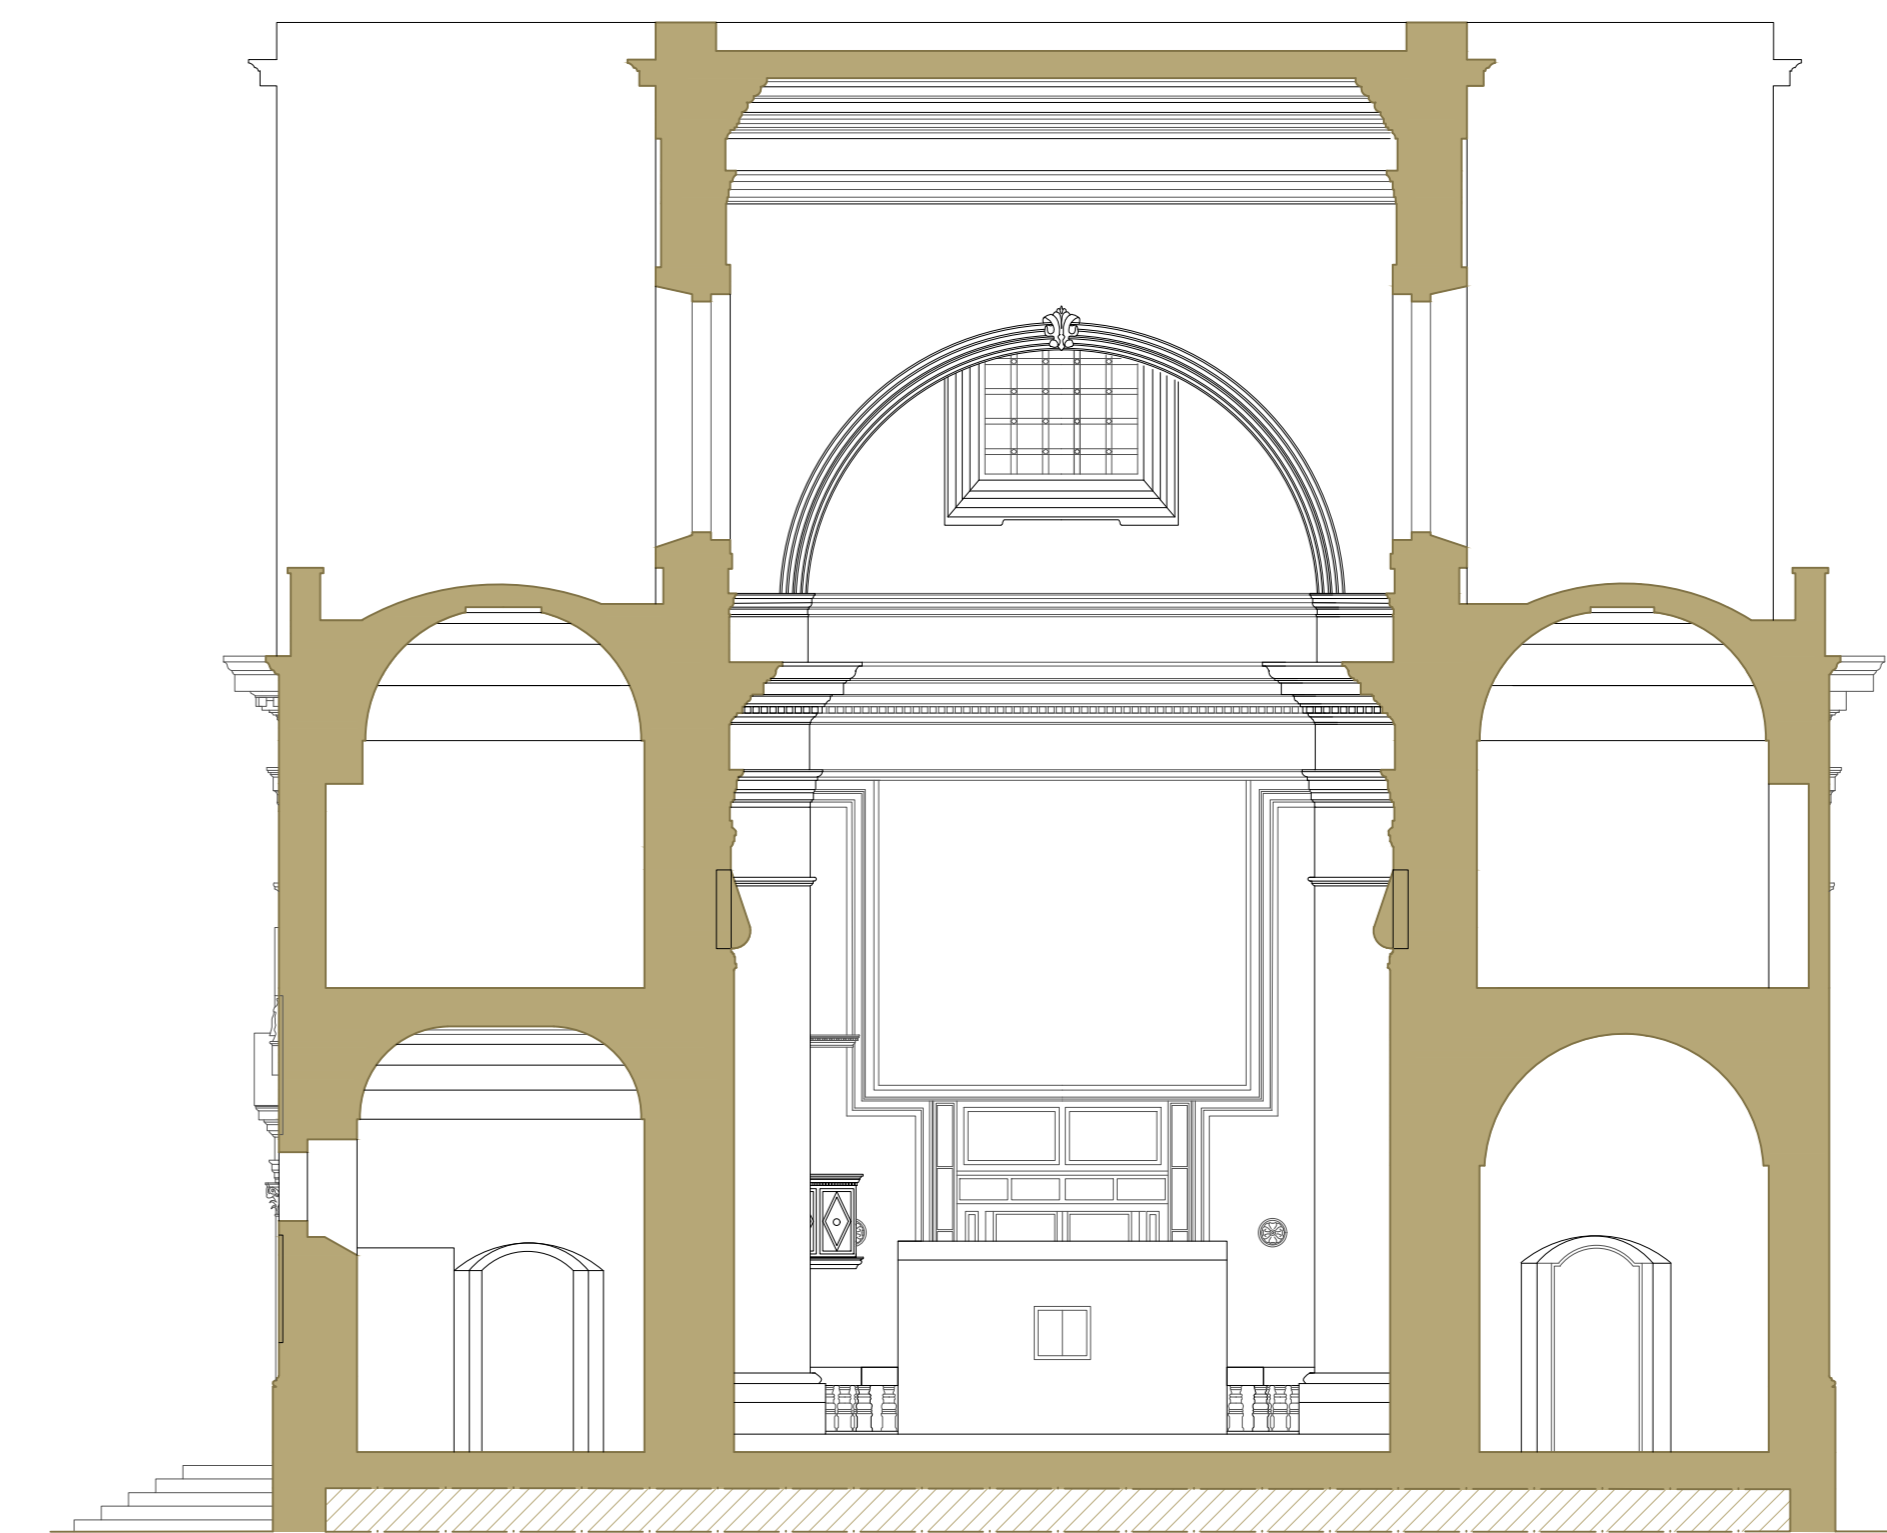

Sezione I-I

PROVINCIA DI BRINDISI
Comune di Brindisi

Progetto esecutivo relativo agli interventi per la valorizzazione e la fruizione del patrimonio culturale appartenente ad enti ecclesiastici all'interno della Chiesa denominata Santa Teresa Dei Maschi presso Brindisi (BR); creazione di "un'officina del restauro" di di beni mobili e di reperti (dipinti, manufatti lignei, arredi, manufatti lapidei, patrimonio fotografico, video e sonoro ecc.) e per lo studio delle tecniche di restauro

REGIONE PUGLIA
FOR FESR 2014-2020

PUGLIA FESR-FSE 2014-2020
Il denaro alla portata di tutti

Asse VI
Tutela dell'ambiente e promozione delle risorse naturali e culturali

Azione 6.7
Interventi per la valorizzazione e la fruizione del patrimonio culturale

"Avviso Pubblico per la selezione di interventi per la valorizzazione e la fruizione del patrimonio culturale appartenente ad enti ecclesiastici"

COMMITENTE: Arcidiocesi di Brindisi- Ostuni
Piazza Duomo 8- 72100 BR

RESPONSABILE UNICO DEL PROCEDIMENTO
R.U.P.: Ing. Giorgio Rocco De Marinis

PROGETTAZIONE
PROGETTISTA: Arch. Luigi Gelfanti

OGGETTO TAVOLA
RILIEVO STATO DI FATTO

DATA: APRILE 2019
FORMATO/SCALA: 1:100
NOME FILE

D. TAV.: EG.05