


**PROGETTO**  
Sezione F-F




**PROGETTO**  
Sezione L-L





**PROGETTO**  
Pianta

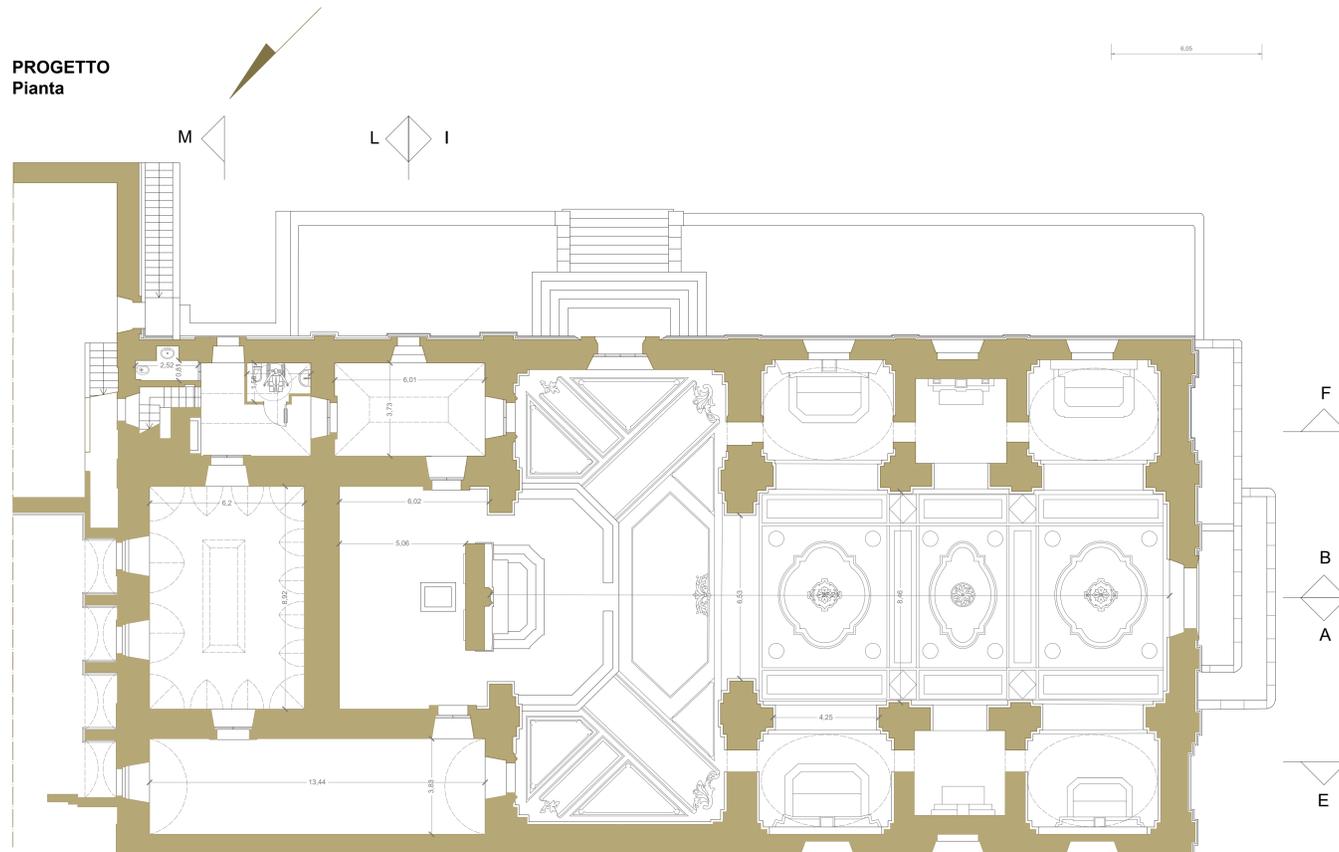

**PROGETTO**  
Sezione I-I

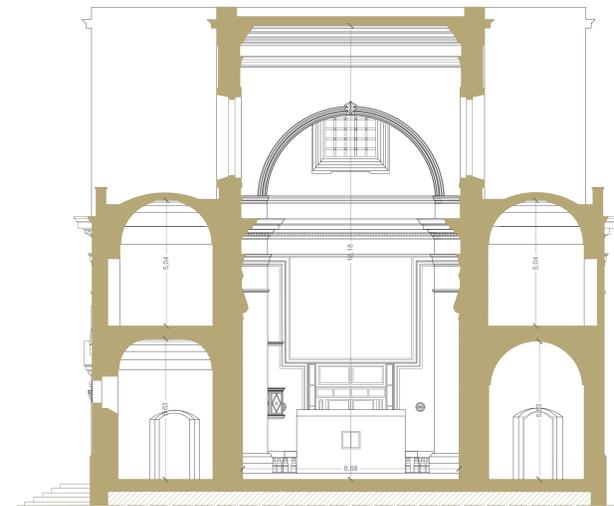

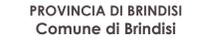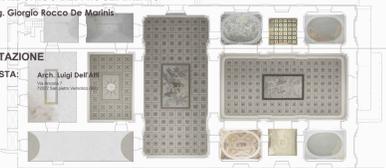  	
<p><b>PROVINCIA DI BRINDISI</b> <b>Comune di Brindisi</b></p>	
<p>Progetto esecutivo relativo agli interventi per la valorizzazione e la fruizione del patrimonio culturale appartenente ad enti ecclesiastici all'interno della Chiesa denominata Santa Teresa Dei Maschi presso Brindisi (BR): creazione di "un'officina del restauro" di beni mobili e di reperti (dipinti manufatti lignei, arredi, manufatti lapidei, patrimonio fotografico, video e sonoro ecc.) e per lo studio delle tecniche di restauro</p>	
<p>REGIONE PUGLIA POR FESR 2014-2020</p> 	
<p>Azienda di Tutela dell'ambiente e promozione delle risorse naturali e culturali Azione 6.7 Interventi per la valorizzazione e la fruizione del patrimonio culturale "Avviso Pubblico per la selezione di interventi per la valorizzazione e la fruizione del patrimonio culturale appartenente ad enti ecclesiastici"</p>	
<p>COMMITTENTE: Arcidiocesi di Brindisi- Ostuni Piazza Duomo 8- 72100 BR</p>	
<p>RESPONSABILE UNICO DEL PROCEDIMENTO R.U.P.: Ing. Giorgio Rocco De Marinis</p>	
<p>PROGETTAZIONE PROGETTISTA: Arch. Luigi Bellizzi</p> 	
<p>OGGETTO TAVOLA PIANTA E SEZIONI DI PROGETTO</p>	<p>DATA APRILE 2019</p> <p>FORMATO/SCALA 1:100</p> <p>NOME FILE</p>
	<p>ID. TAV. EG. 14</p>