


Progetto con allestimento degli spazi per il laboratorio di restauro

LEGENDA ARREDI (per specifiche tecniche cfr CME)

- | | |
|-----------------------------------|---------------------------------------|
| A Banco reception | N.1 Voce computo ARR72 |
| B Librerie | N.2 Voce computo ARR67 |
| C Impianto di disinfezione | N.1 Voce computo ARR56 |
| D Armadio CHEMICASE | N.1 Voce computo ARR04 |
| E Tavoli da lavoro | N.9 Voce computo ARR01 e ARR64 |
| F Sedia con schienale | N.1 Voce computo ARR65 |
| G Sgabello in legno | N.9 Voce computo ARR02 |
| H Carrello da laboratorio | N.2 Voce computo ARR59 |
| I Cavalletti in legno | N.12 Voce computo ARR09 |
| L Tavolo bassa pressione | N.1 Voce computo ARR08 |
| M Filtro carrellato | N.1 Voce computo ARR03 |
| N Tavolo in cristallo | N.4 Voce computo ARR73 |
| O Armadietti | N.4 Voce computo ARR71 |
| P Tavolo Moulitoch | N.1 Voce computo MULT02 |

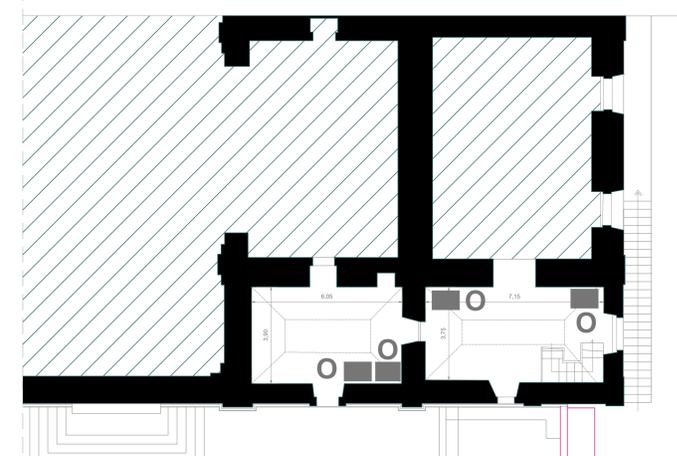

Piano Ammezzato



PROVINCIA DI BRINDISI
Comune di Brindisi

Progetto esecutivo relativo agli interventi per la valorizzazione e la fruizione del patrimonio culturale appartenente ad enti ecclesiastici all'interno della Chiesa denominata Santa Teresa Dei Maschi presso Brindisi (BR): creazione di "un'officina del restauro" di beni mobili e di reperti (dipinti manufatti lignei, arredi, manufatti lapidei, patrimonio fotografico, video e sonoro ecc.) e per lo studio delle tecniche di restauro

REGIONE PUGLIA
POR FESR 2014-2020

PUGLIA
FESR-FSE
2014-2020
Il denaro alla portata di tutti


Azienda di Tutela dell'ambiente e promozione delle risorse naturali e culturali
Azione 6.7
Interventi per la valorizzazione e la fruizione del patrimonio culturale
"Avviso Pubblico per la selezione di interventi per la valorizzazione e la fruizione del patrimonio culturale appartenente ad enti ecclesiastici"



COMMITTENTE: Arcidiocesi di Brindisi- Ostuni
Piazza Duomo 8- 72100 BR

RESPONSABILE UNICO DEL PROCEDIMENTO
R.U.P.: Ing. Giorgio Rocco De Marinis

PROGETTAZIONE
PROGETTISTA: Arch. Luigi Bellini

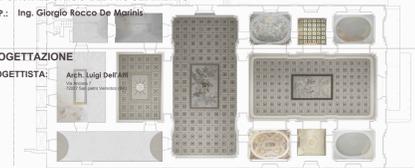

OGGETTO TAVOLA PIANTA DI PROGETTO	DATA APRILE 2019	ID. TAV. EG. 15
	FORMATO/SCALA 1:50	NOME FILE