




Sezione F-F

IT 7	IT 3	PT 2	IT 2	PT 1	IT 6	ADI	PT 1	IT 2
AS 1	AS 1	AS 4	PL 3	AS 2	AS 2	AS 3	AS 2	PL 3
PR 2	PL 2	PL 2	CO 4	PL 1	PR 2	PL 2	PL 1	CO 4
SI 2	AS 7	CO 5	PR 2	PL 2	CO 3	CO 3	PL 2	PR 2
	CO 3			PR 1			PR 1	

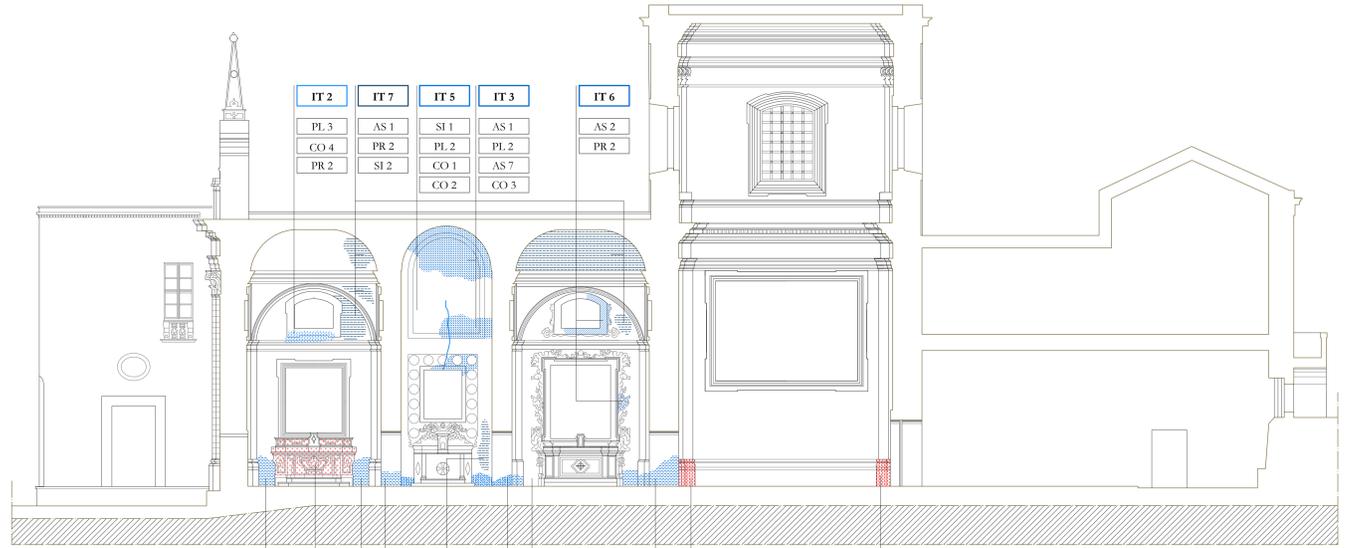


Sezione E-E

IT 2	IT 7	IT 5	IT 3	IT 6	PT 1	IT 4	IT 7	IT 2	IT 3	IT 4	PT 2
PL 3	AS 1	SI 1	AS 1	AS 2	AS 2	AS 1	AS 1	PL 3	AS 1	AS 1	AS 4
CO 4	PR 2	PL 2	PL 2	PR 2	PL 1	PL 3	PR 2	CO 4	PL 2	PL 3	PL 2
PR 2	SI 2	CO 1	AS 7	CO 3	PL 2	IN 1	SI 2	PR 2	AS 7	IN 1	CO 5
		CO 2	CO 3		PR 1			CO 3			



Sezione M-M

IT 7
AS 1
PR 2
SI 2

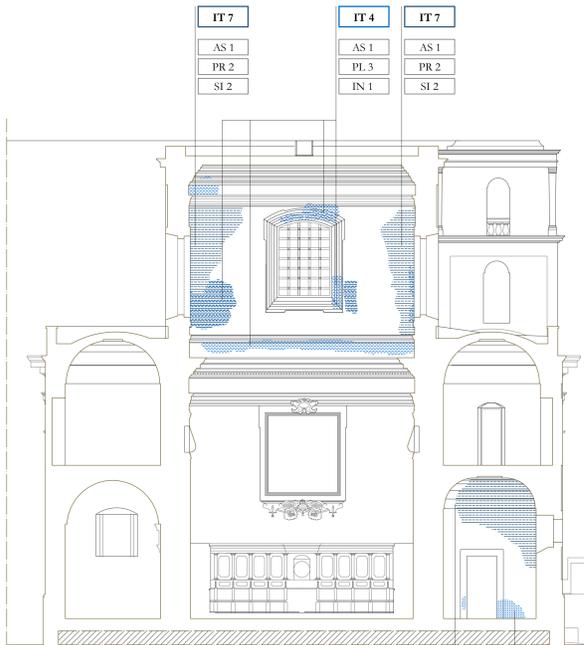

Sezione L-L

IT 7	IT 3
AS 1	AS 1
PR 2	PL 2
SI 2	AS 7
	CO 3



Sezione I-I

IT 7	IT 7
AS 1	AS 1
PR 2	PR 2
SI 2	SI 2



**PROVINCIA DI BRINDISI**  
**Comune di Brindisi**

**Progetto esecutivo relativo agli interventi per la valorizzazione e la fruizione del patrimonio culturale appartenente ad enti ecclesiastici all'interno della Chiesa denominata Santa Teresa Dei Maschi presso Brindisi (BR); creazione di "un'officina del restauro" di beni mobili e di reperti (dipinti, manufatti lignei, arredi, manufatti lapidei, patrimonio fotografico, video e sonoro ecc.) e per la studio delle tecniche di restauro**

**REGIONE PUGLIA**  
FOR FESR 2014-2020

Aste VI  
Tutela dell'ambiente e promozione delle risorse naturali e culturali

Azione 6.7  
Interventi per la valorizzazione e la fruizione del patrimonio culturale

"Avviso Pubblico per la selezione di interventi per la valorizzazione e la fruizione del patrimonio culturale appartenente ad enti ecclesiastici"




**REGIONE PUGLIA**  
FESR-FSE  
2014-2020  
Il denaro sta per tornare di tutti



**COMMITTENTE:** Arcidiocesi di Brindisi- Ostuni  
Piazza Duomo 8 - 72100 BR

**RESPONSIBILE UNICO DEL PROCEDIMENTO**  
R.U.P.: Ing. **Giorgio Rocco De Marinis**

**PROGETTAZIONE**  
PROGETTISTA: Arch. **Luigi Dell'Alti**

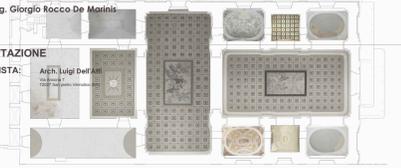

OGGETTO TAVOLA INTERVENTI	DATA APRILE 2019	D. TAV. EG. 11
	FORMATORESCALA 1:100	
	HOME FILE	

Progetto di architettura: documento unico con tutti i contenuti e i dati di progetto e di cantiere. Restrizioni di diritti non applicabili.