DEMOLIZIONI E COSTRUZIONI
Sezione F-F

DEMOLIZIONI E COSTRUZIONI
Sezione L-L

DEMOLIZIONI E COSTRUZIONI
Pianta

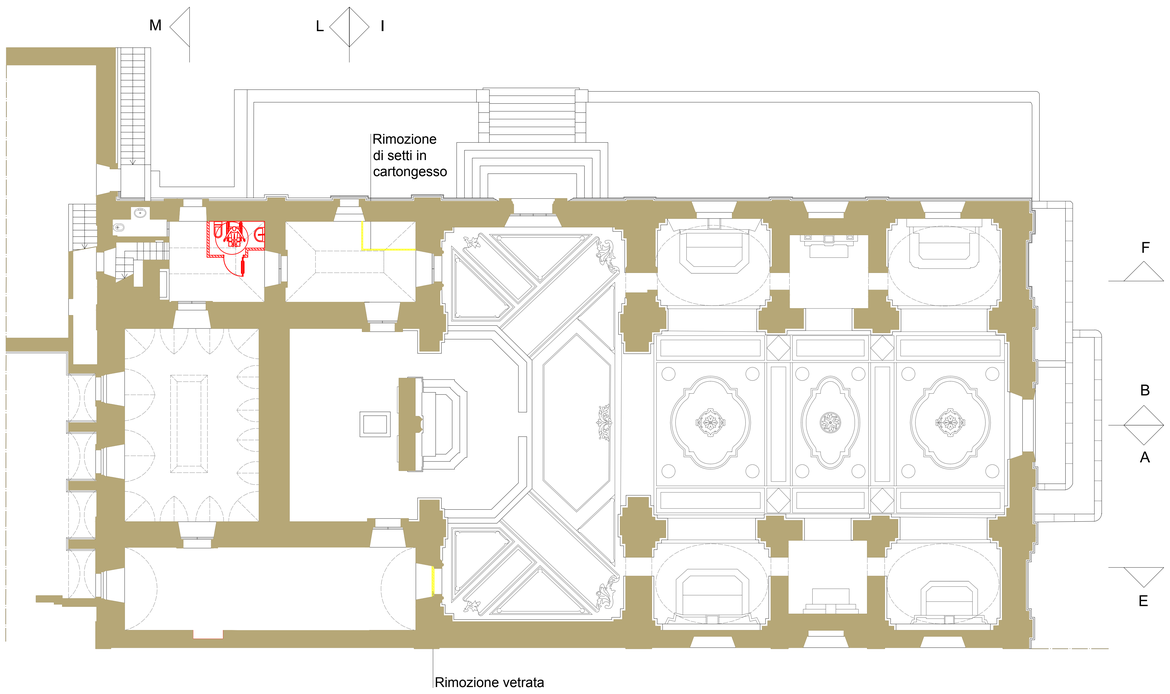

DEMOLIZIONI E COSTRUZIONI
Sezione I-I

Interventi di costruzione

Interventi di demolizione

PROVINCIA DI BRINDISI
Comune di Brindisi

Progetto esecutivo relativo agli interventi per la valorizzazione e la fruizione del patrimonio culturale appartenente ad enti ecclesiastici all'interno della Chiesa denominata Santa Teresa Dei Maschi presso Brindisi (BR): *creazione di "un'officina del restauro" di di beni mobili e di reperti (dipinti manufatti lignei,arredi, manufatti lapidei, patrimonio fotografico, video e sonoro ecc..) e per lo studio delle tecniche di restauro*

REGIONE PUGLIA
POR FESR 2014-2020

Asse VI
Tutela dell'ambiente e promozione delle risorse naturali e culturali

Azione 6.7
Interventi per la valorizzazione e la fruizione del patrimonio culturale

"Avviso Pubblico per la selezione di interventi per la valorizzazione e la fruizione del patrimoni culturale appartenente ad enti ecclesiastici"

COMMITTENTE: **Arcidiocesi di Brindisi- Ostuni**
Piazza Duomo 8- 72100 BR

RESPONSABILE UNICO DEL PROCEDIMENTO
R.U.P.: Ing. Giorgio Rocco De Marinis

PROGETTAZIONE
PROGETTISTA: Arch. Luigi Dell'Atti

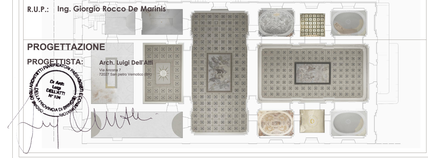

OGGETTO TAVOLA	DATA	ID. TAV.
COMPARAZIONE ROSSI GIALLI	APRILE 2019	EG.13
	FORMATO/SCALA 1:100	
	NOME FILE	

Proprietà e diritti del presente documento sono riservati - La riproduzione è vietata / Ownership and copyright are reserved - Reproduction is strictly forbidden