



Prospetto su via A. De Leo




Prospetto posteriore



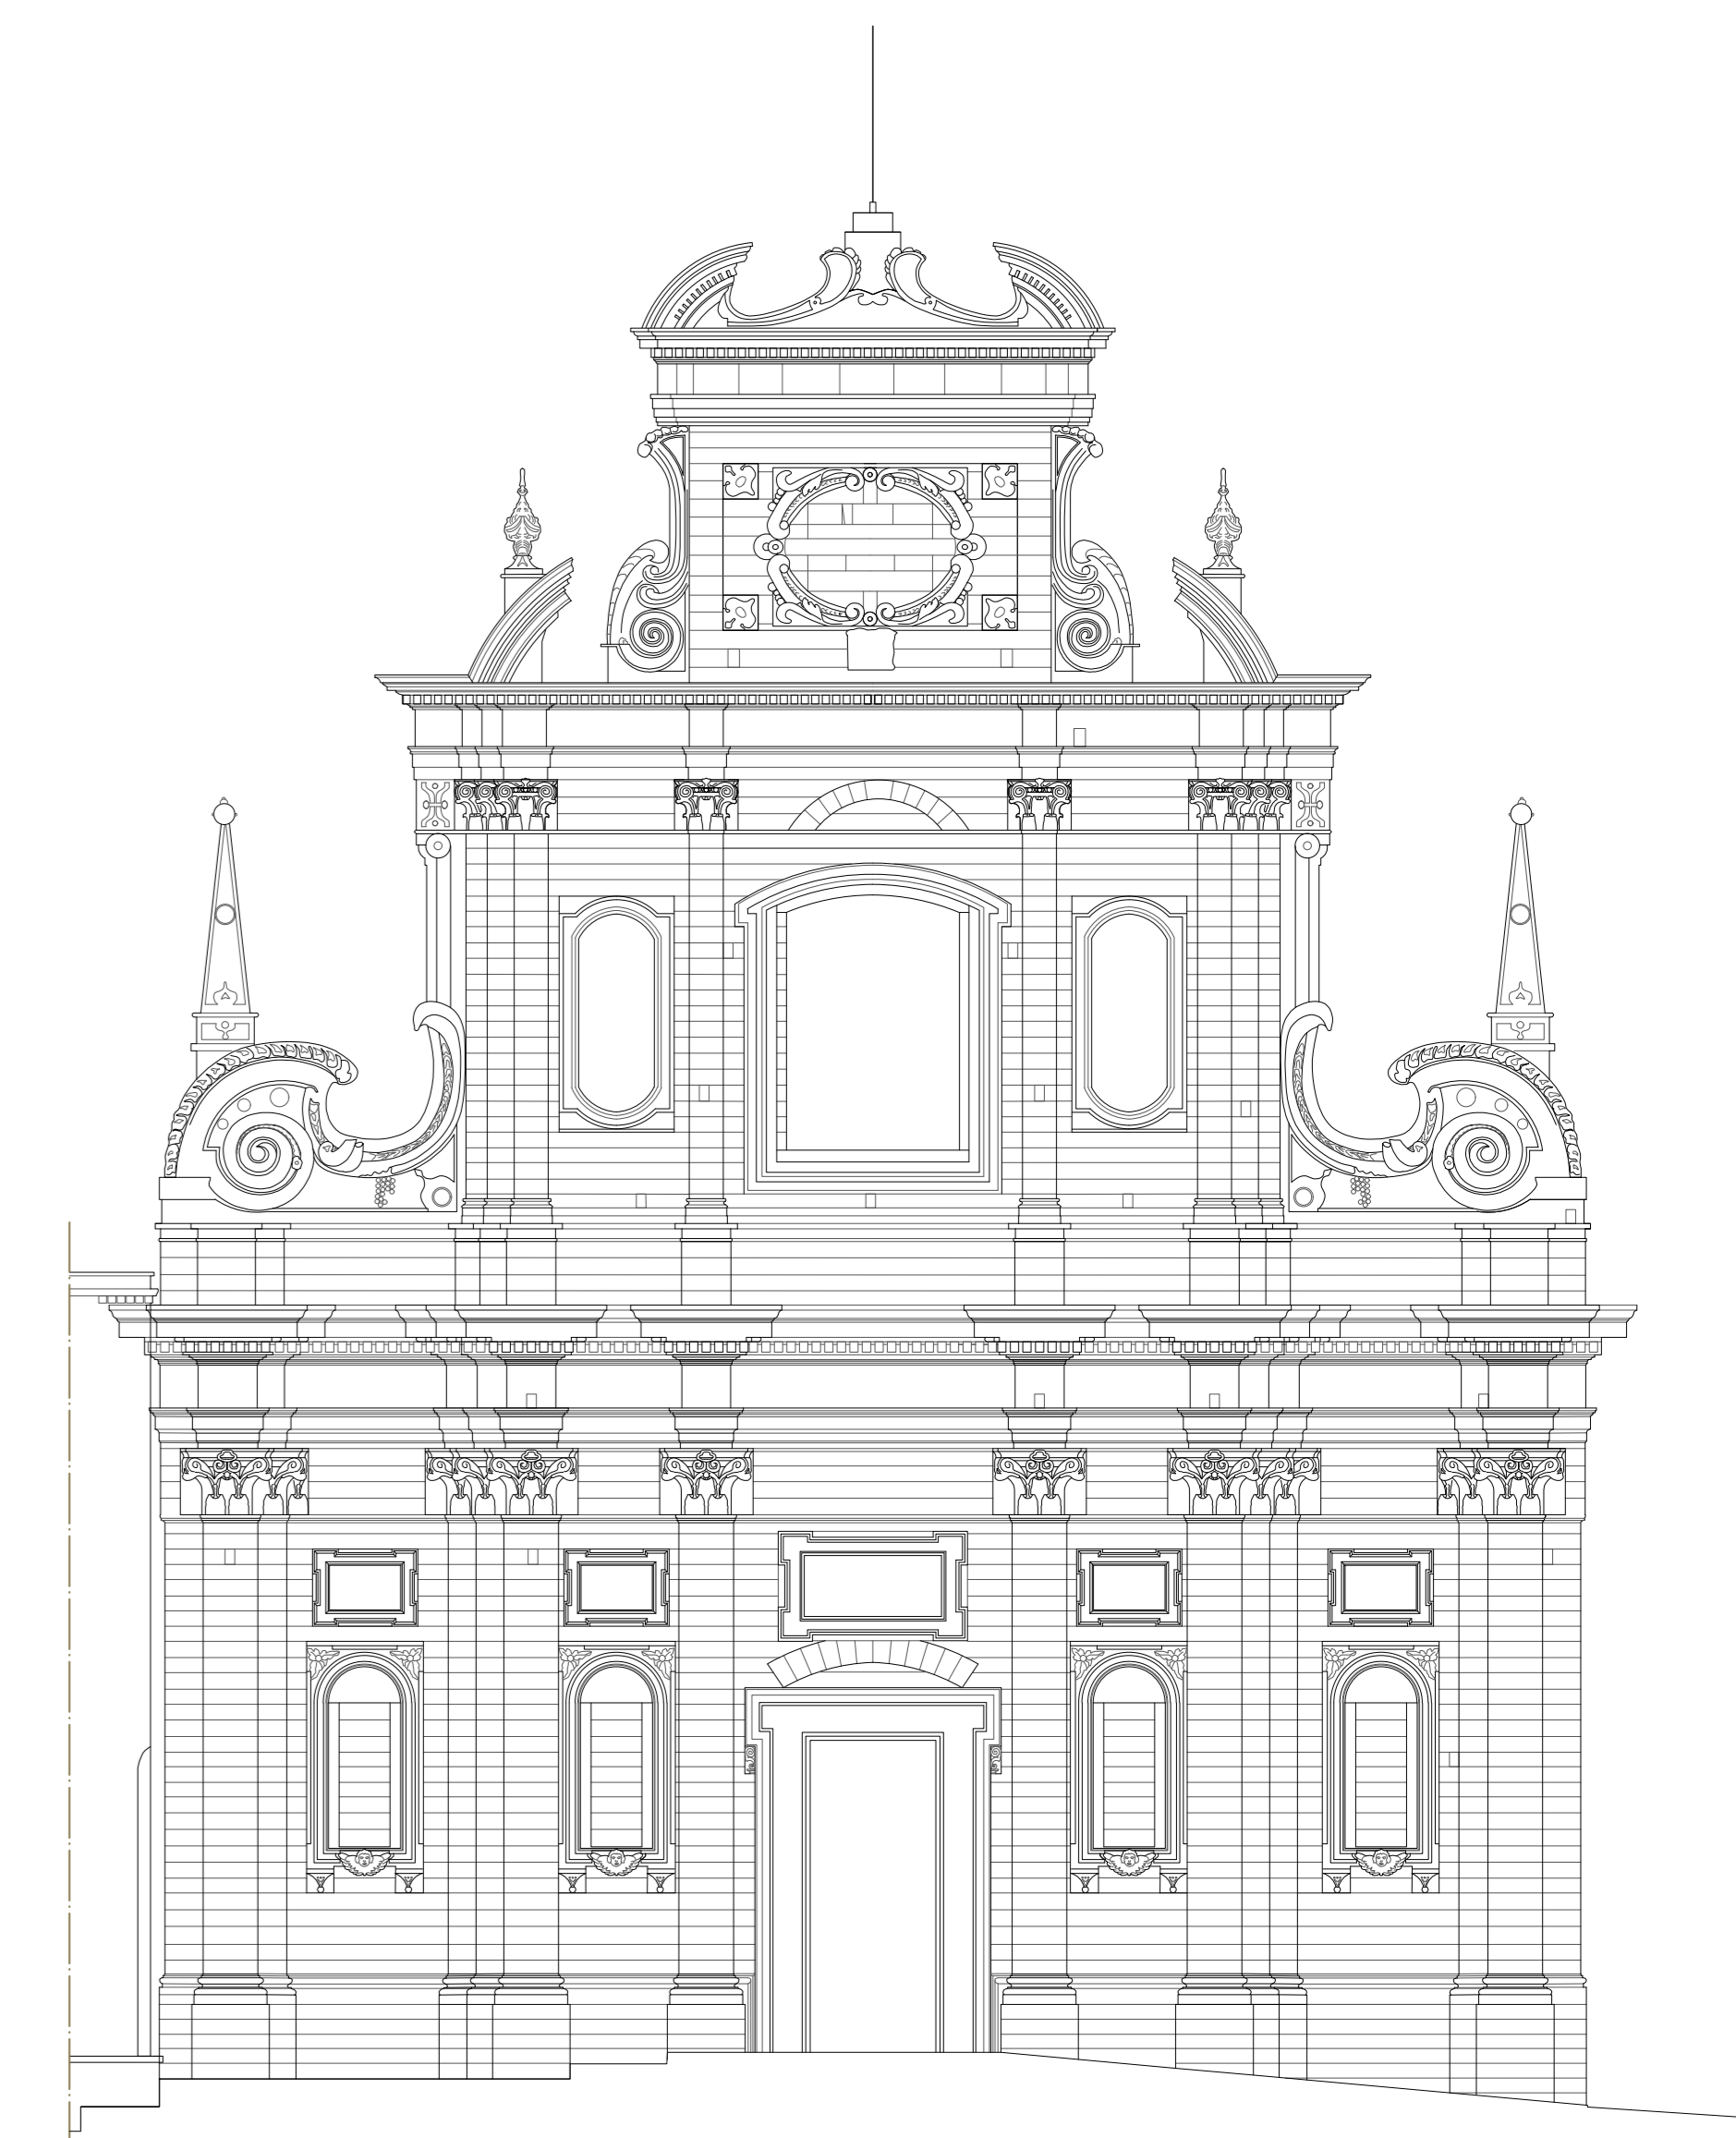

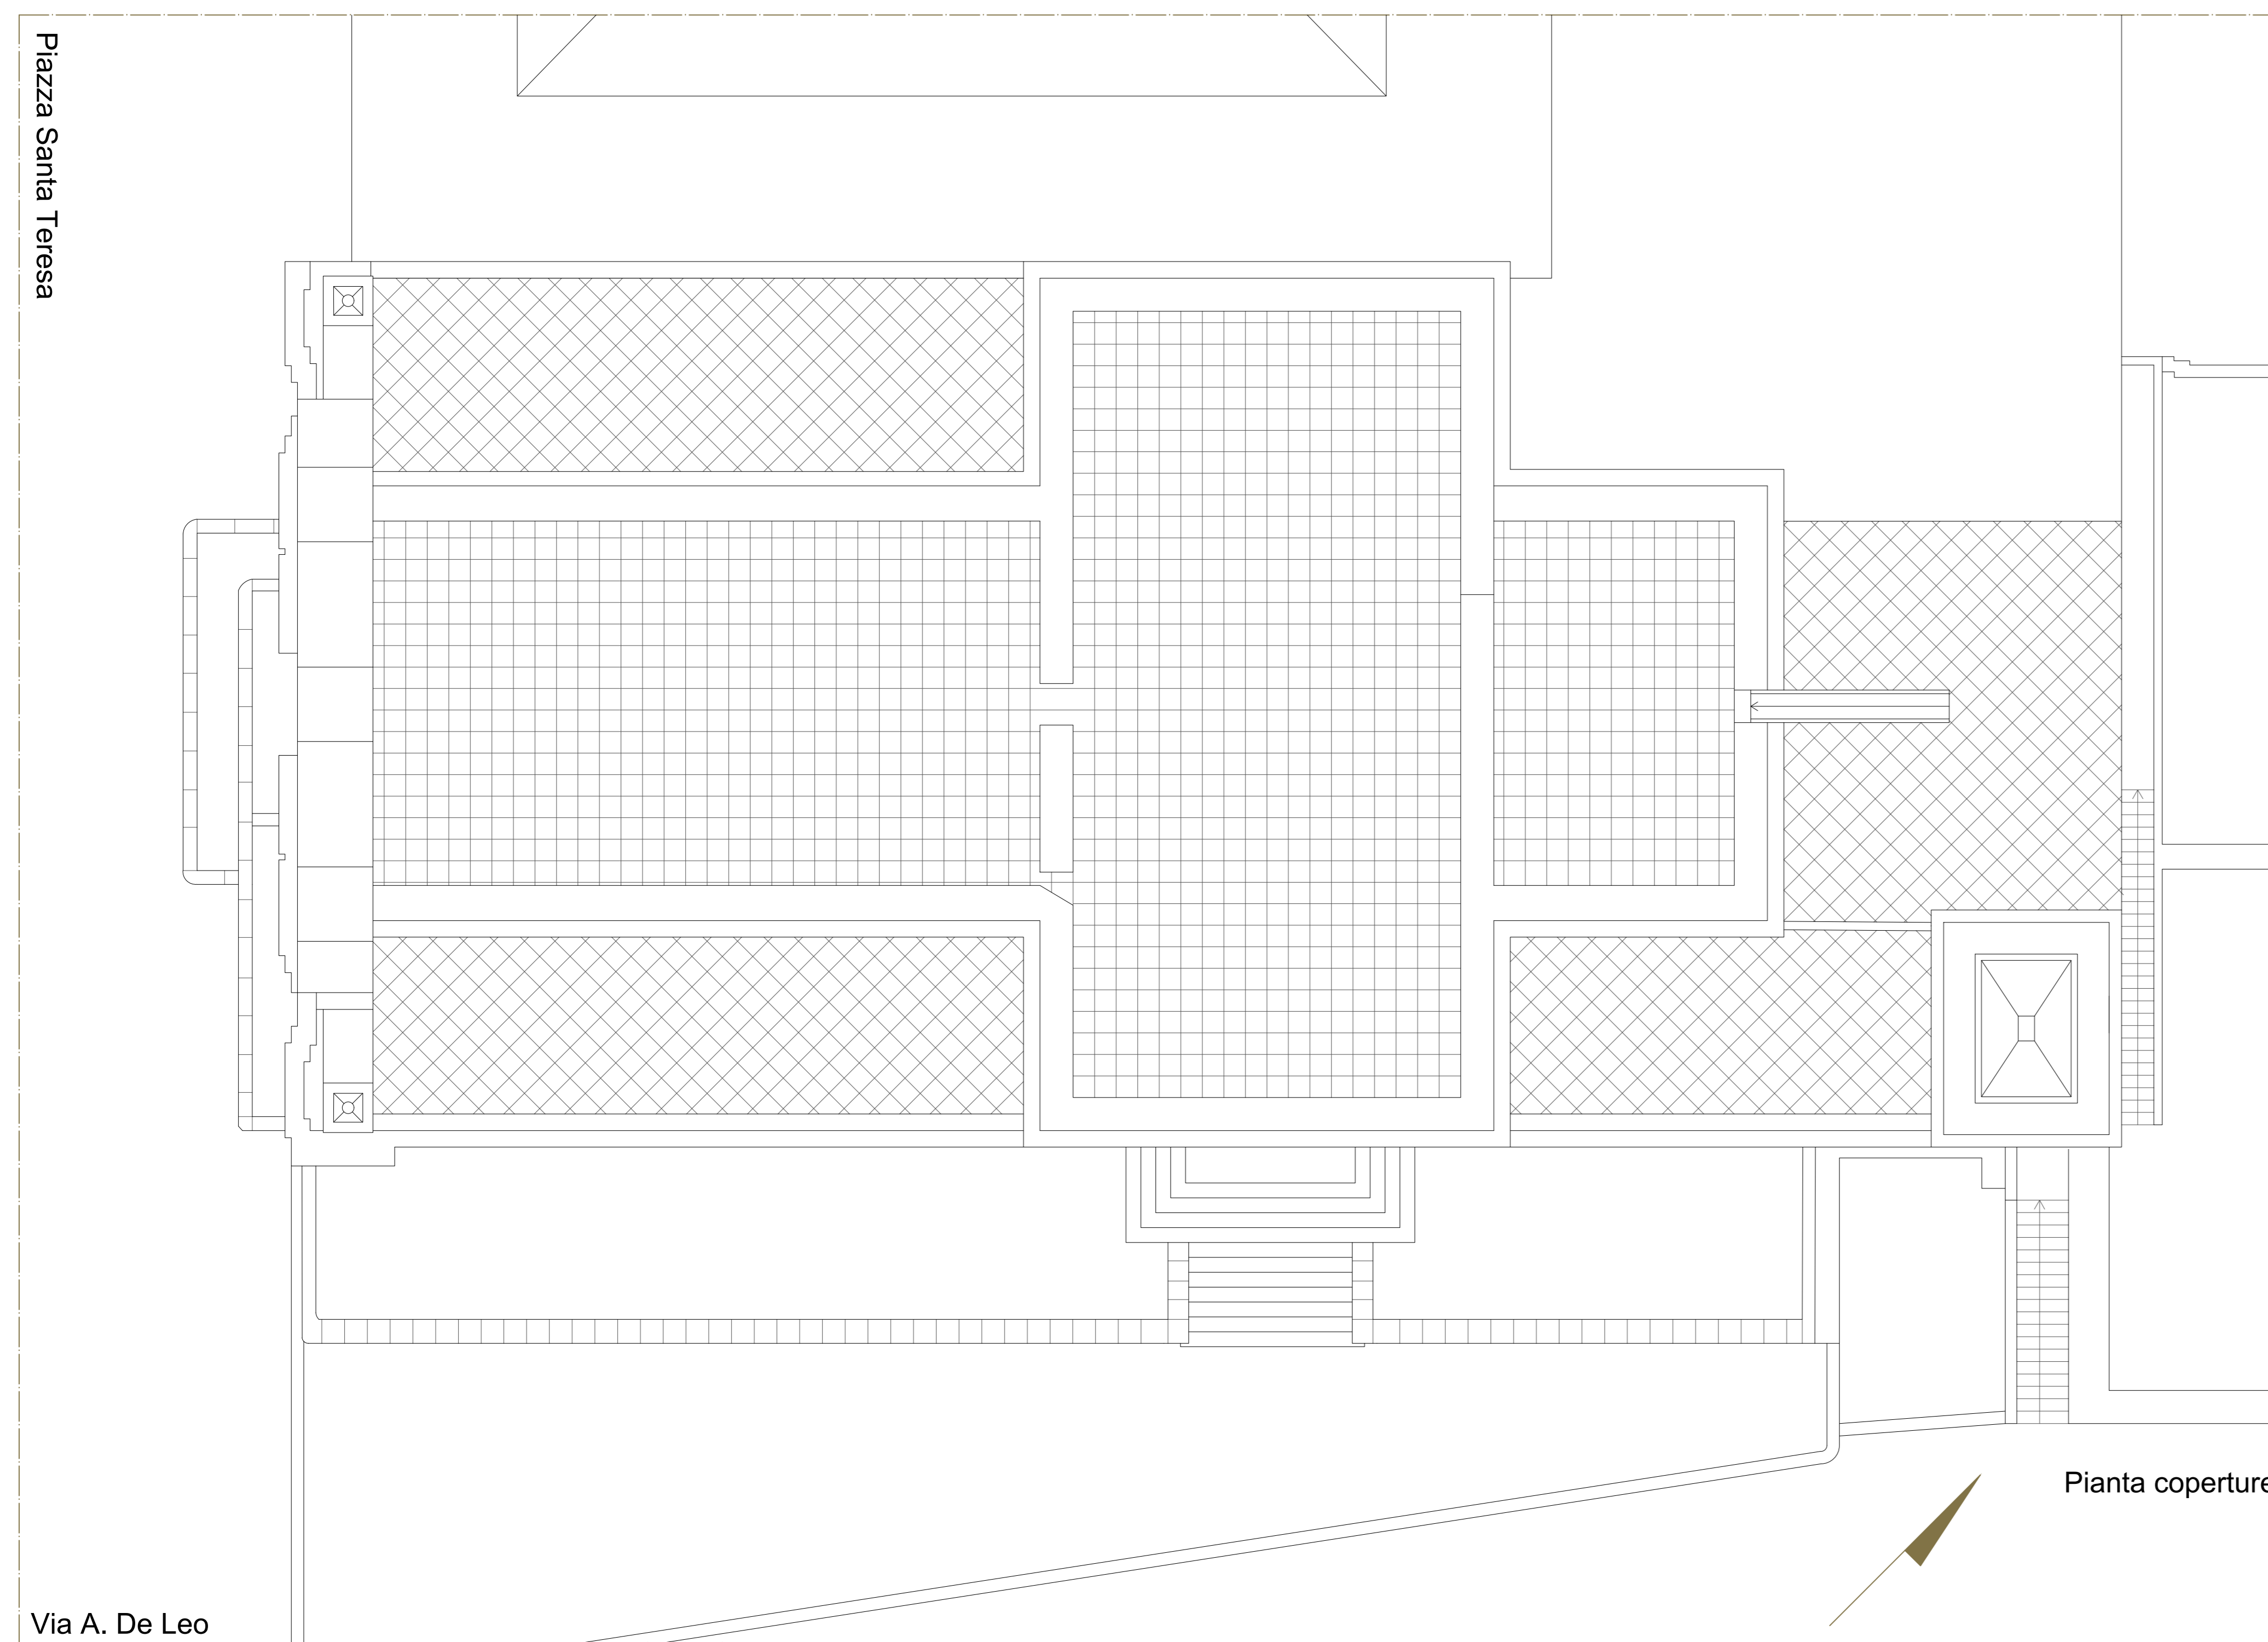
Prospetto su Piazza S. Teresa

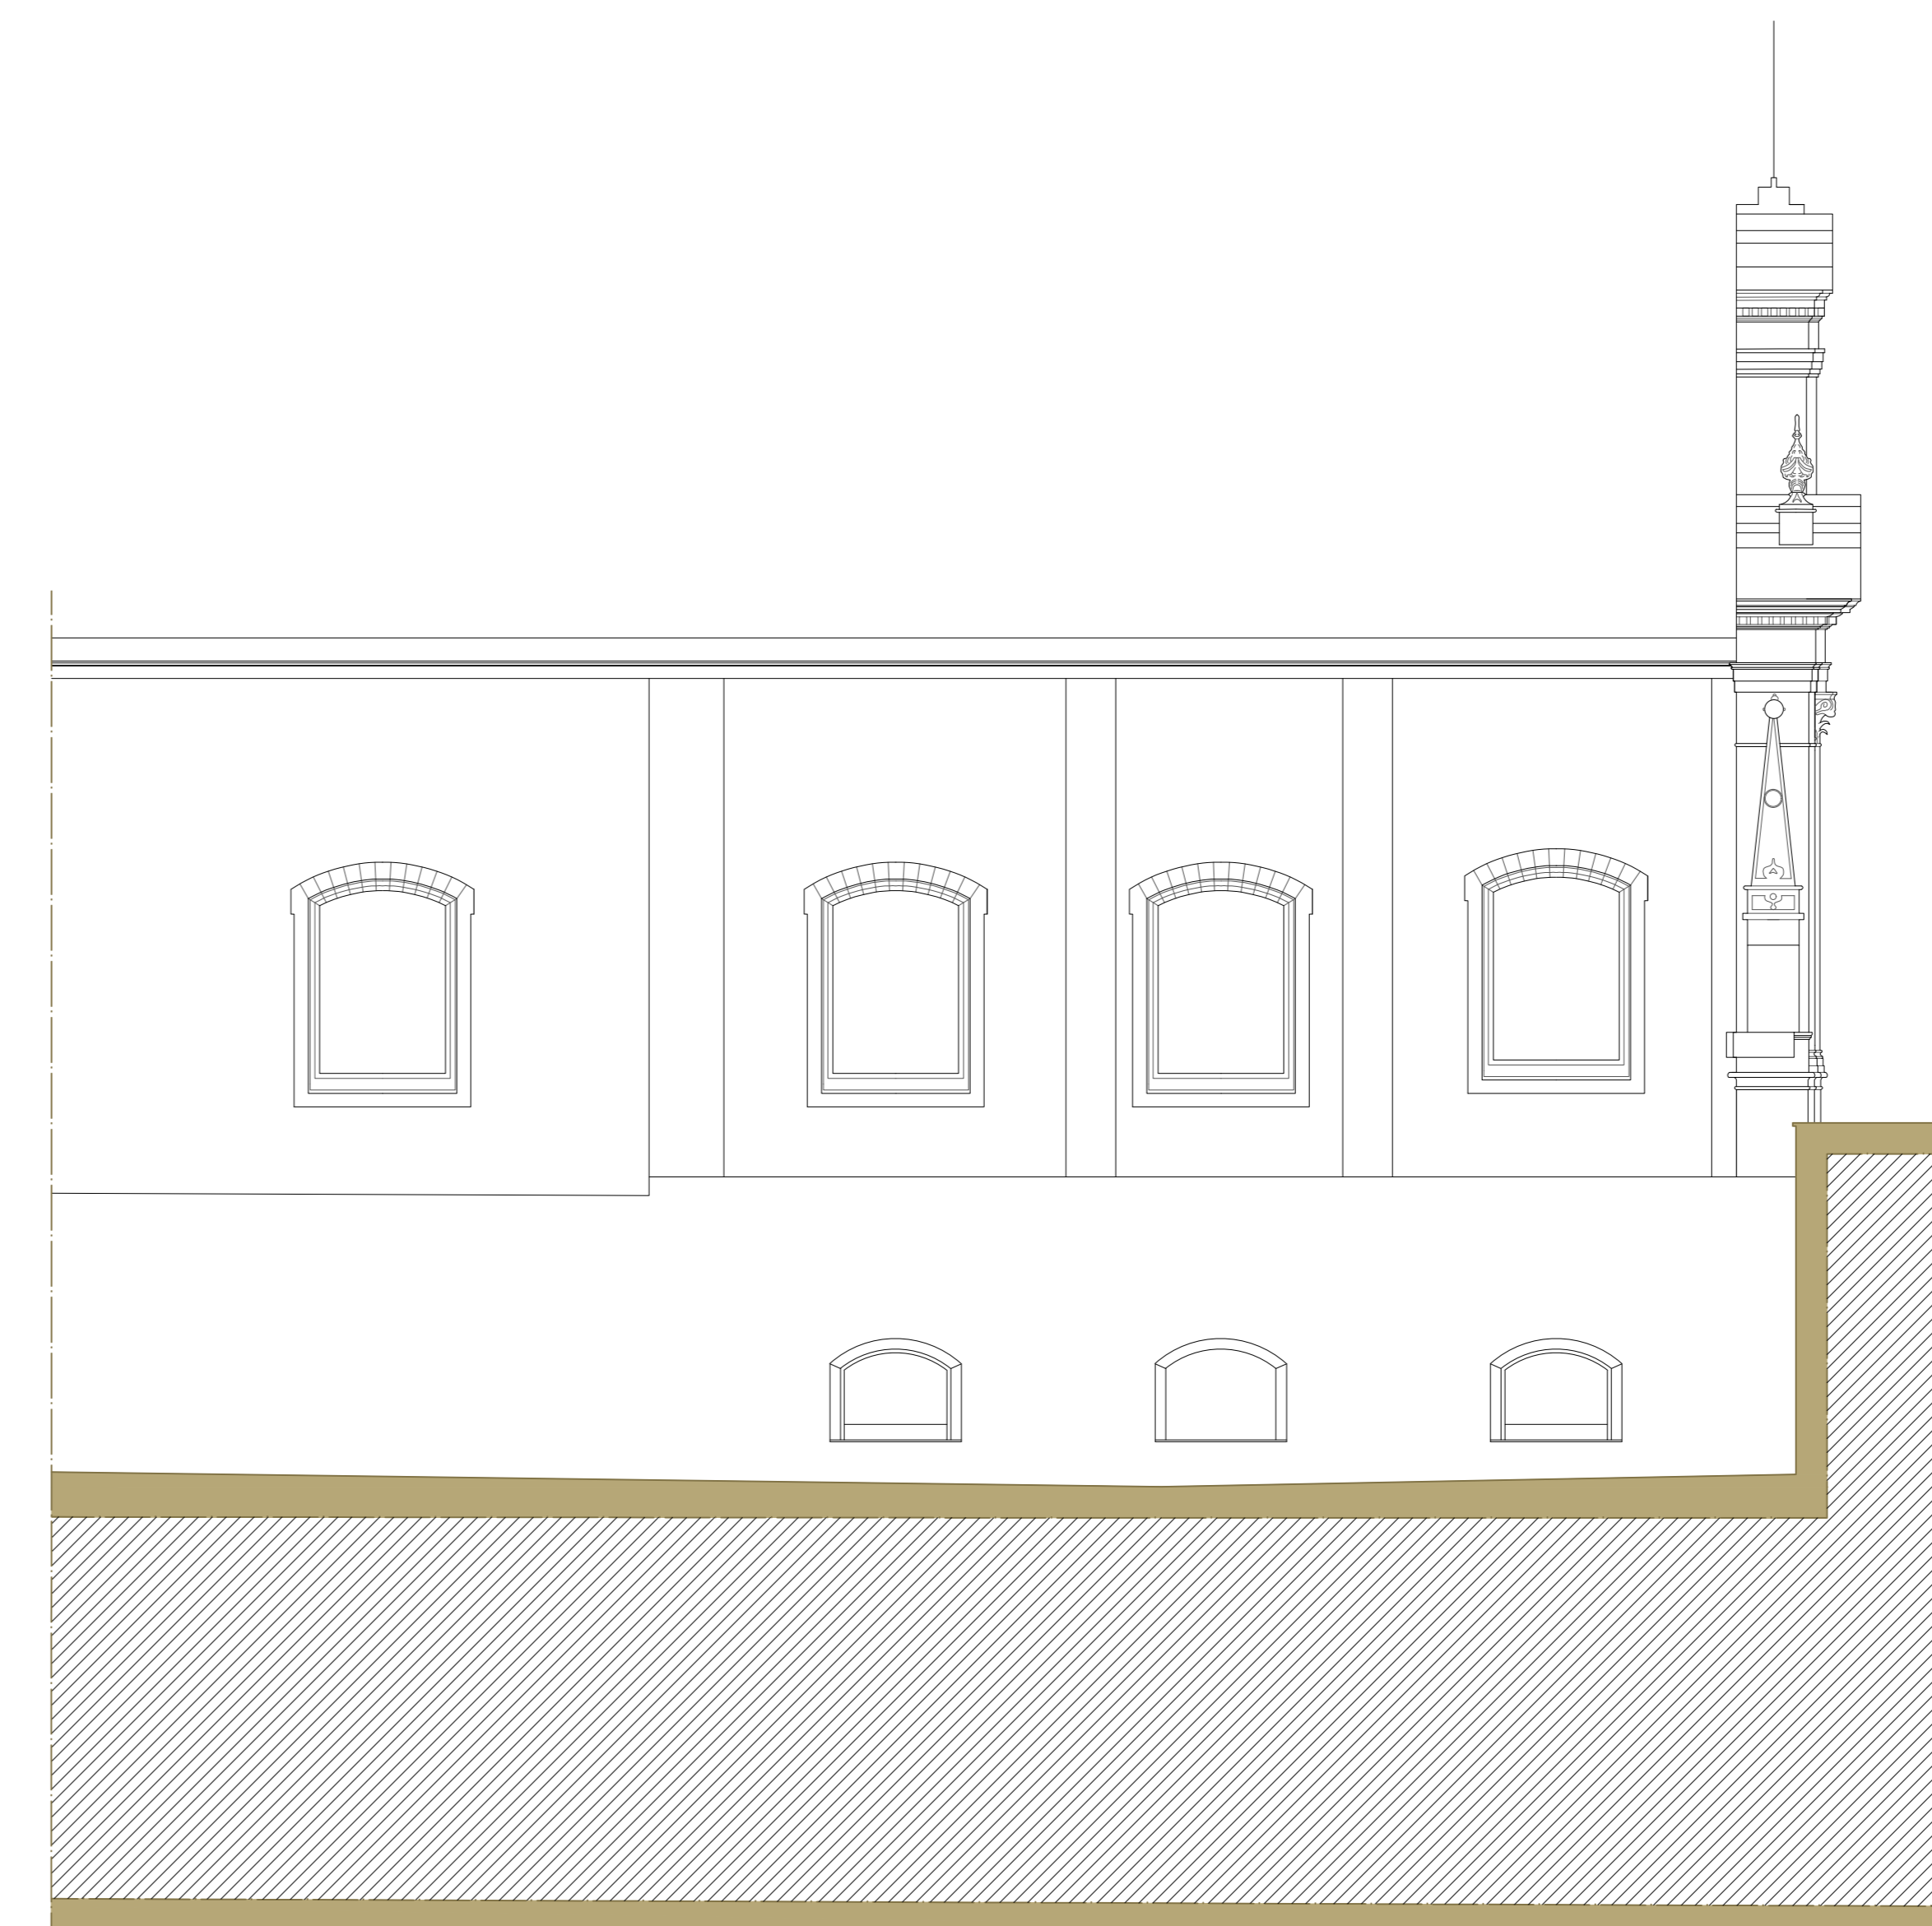

Pianta coperture



Prospetto lato Archivio

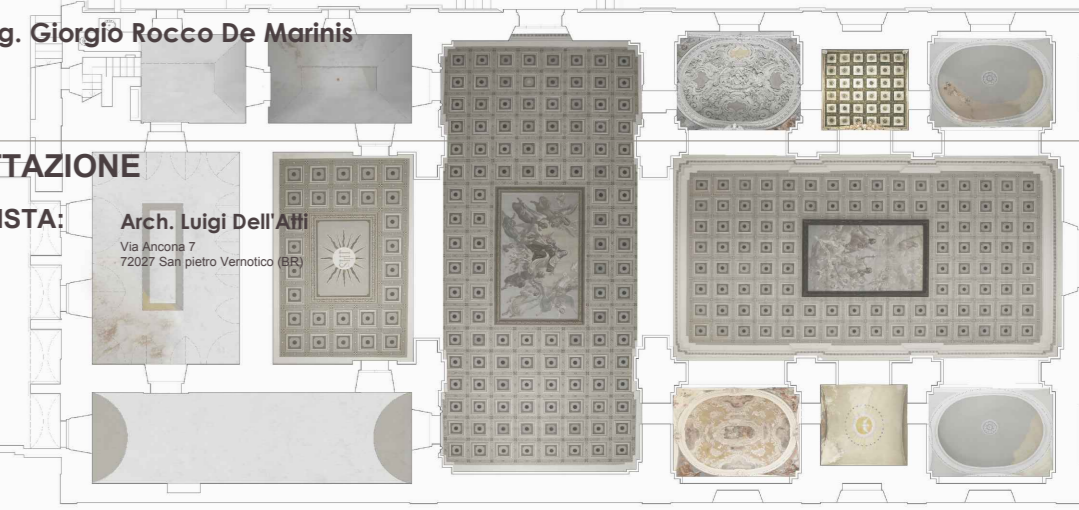 PROVINCIA DI BRINDISI Comune di Brindisi		
<p>Progetto esecutivo relativo agli interventi per la valorizzazione e la fruizione del patrimonio culturale appartenente ad enti ecclesiastici all'interno della Chiesa denominata Santa Teresa Dei Maschi presso Brindisi (BR); creazione di "un'officina del restauro" di beni mobili e di reperti (dipinti, manufatti lignei, arredi, manufatti lapidei, patrimonio fotografico, video e sonoro ecc.) e per lo studio delle tecniche di restauro</p>		
<p>REGIONE PUGLIA FOR FESR 2014-2020</p>		
<p>Asse VI Tutela dell'ambiente e promozione delle risorse naturali e culturali</p> <p>Azione 6.7 Interventi per la valorizzazione e la fruizione del patrimonio culturale</p> <p>"Avviso Pubblico per la selezione di interventi per la valorizzazione e la fruizione del patrimonio culturale appartenente ad enti ecclesiastici"</p>		
<p>COMMITTENTE: Arcidiocesi di Brindisi- Ostuni Piazza Duomo 8- 72100 BR</p>		
<p>RESPONSABILE UNICO DEL PROCEDIMENTO R.U.P.: Ing. Giorgio Rocco De Marinis</p>		
<p>PROGETTAZIONE PROGETTISTA: Arch. Luigi Guffari</p>		
		
<p>OGGETTO TAVOLA RILIEVO STATO DI FATTO</p>		<p>DATA APRILE 2019</p> <p>FORMATO/SCALA 1:100</p> <p>NOME FILE</p>
		<p>ID. TAV. EG.03</p>