




Sezione B-B



Sezione A-A

Pianta stato di fatto

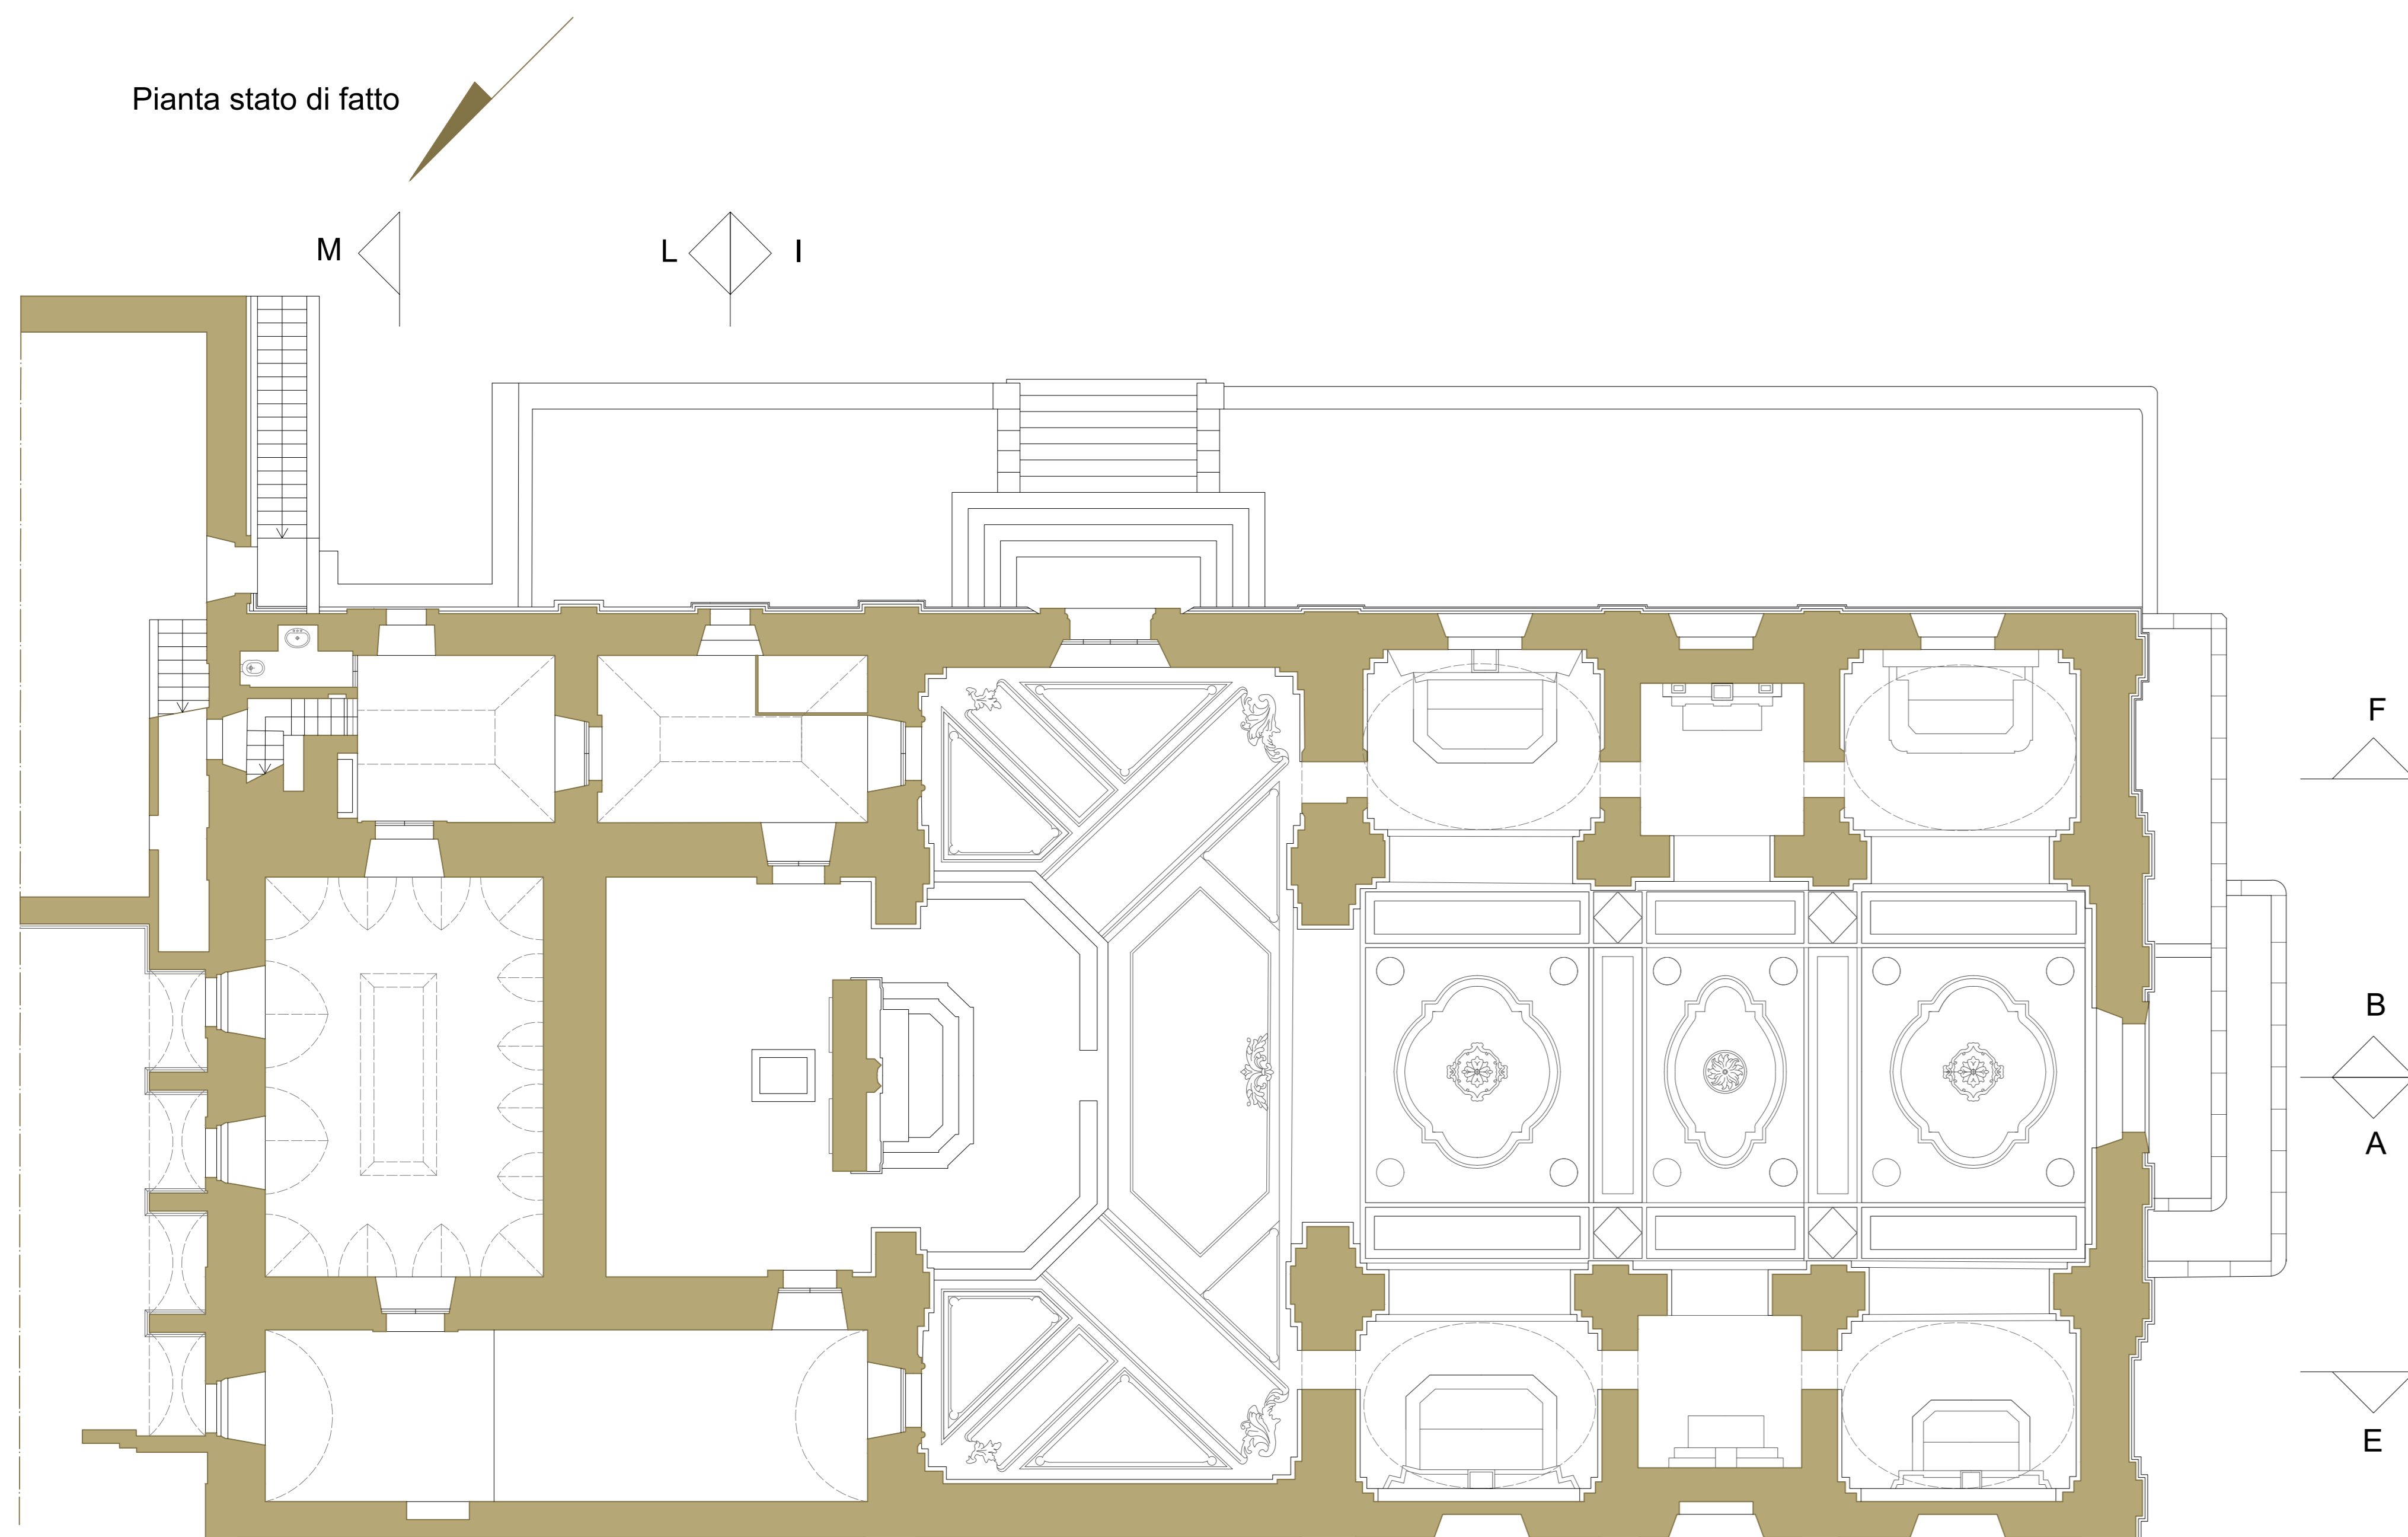

		PROVINCIA DI BRINDISI Comune di Brindisi	
<p>Progetto esecutivo relativo agli interventi per la valorizzazione e la fruizione del patrimonio culturale appartenente ad enti ecclesiaci all'interno della Chiesa denominata Santa Teresa Dei Maschi presso Brindisi (BR); creazione di "un'officina del restauro" di beni mobili e di reperti (oggetti manufatti lignei, arredi, manufatti lapidei, patrimonio fotografico, video e sonoro ecc.) e per lo studio delle tecniche di restauro</p>			
<p>REGIONE PUGLIA FOR FESR 2014-2020</p>			
<p>Asse VI Tutela dell'ambiente e promozione delle risorse naturali e culturali Azione 6.7 Interventi per la valorizzazione e la fruizione del patrimonio culturale</p>			
<p>"Avviso Pubblico per la selezione di interventi per la valorizzazione e la fruizione del patrimonio culturale appartenente ad enti ecclesiaci"</p>			
<p>COMMITENTE: Arcidiocesi di Brindisi- Ostuni Piazza Duomo 8 - 72100 BR</p>			
<p>RESPONSABILE UNICO DEL PROCEDIMENTO R.U.P.: Ing. Giorgio Rocco De Marinis</p>			
<p>PROGETTAZIONE PROGETTISTA: A&H Luigi Dell'Atti</p>			
<p>OGGETTO TAVOLA RILIEVO STATO DI FATTO</p>		<p>DATA APRILE 2019</p> <p>FORMATO/SCALA 1:100</p> <p>NOME FILE</p>	<p>ID. TAV. EG.04</p>