



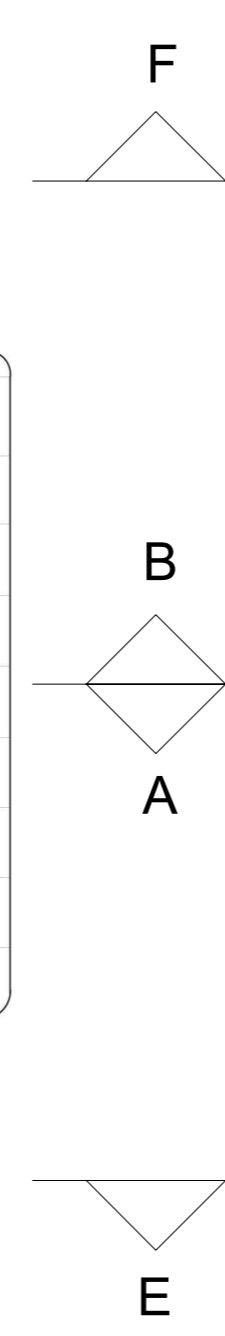

Rilievo delle

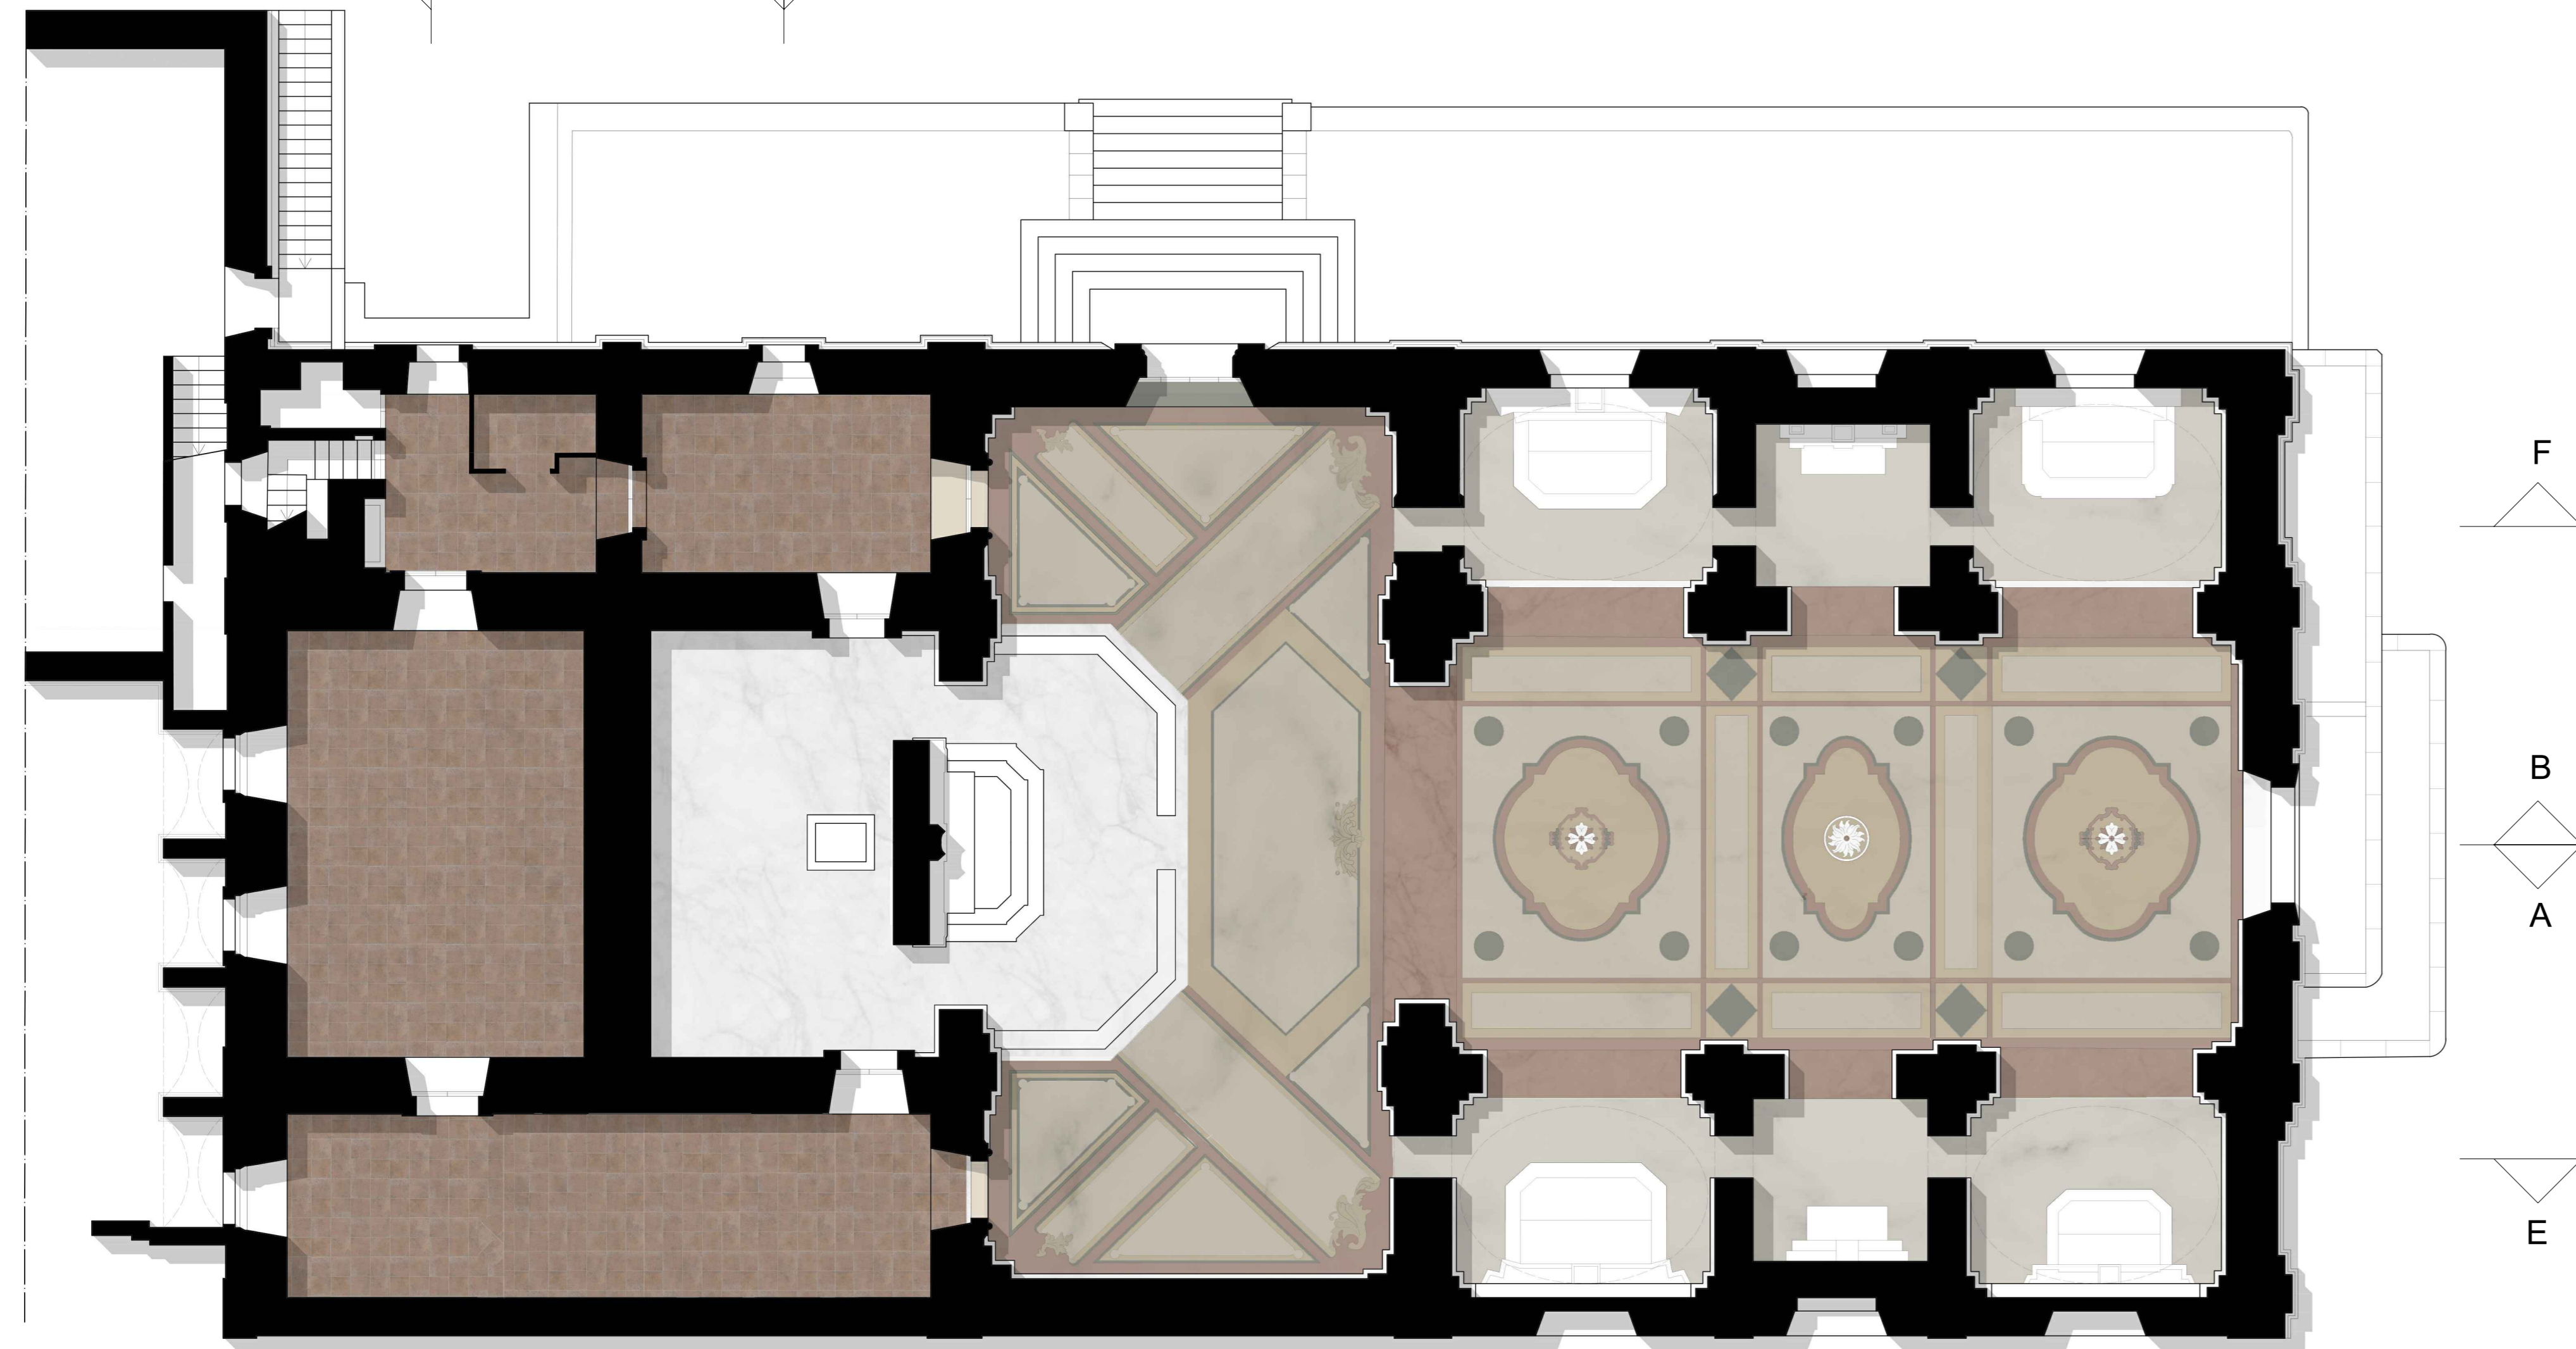

- Marmo
- Pietra a vista
- Pietra stuccata
- Stucco
- Intonaco liscio
- Intonaco a calce
- Legno
- Metalli
- Vetro
- Cartongesso
- Telai finestre

PROVINCIA DI BRINDISI
Comune di Brindisi

Progetto esecutivo relativo agli interventi per la valorizzazione e la fruizione del patrimonio culturale appartenente ad enti ecclesiastici all'interno della Chiesa denominata Santa Teresa Dei Maschi presso Brindisi (BR): creazione di "un'officina del restauro" di beni mobili e di reperti (dipinti manufatti lignei, arredi, manufatti lapidei, patrimonio fotografico, video e sonoro ecc.) e per lo studio delle tecniche di restauro

REGIONE PUGLIA
POR FESR 2014-2020

Assi di tutela dell'ambiente e promozione delle risorse naturali e culturali
Azione 6.7
Interventi per la valorizzazione e la fruizione del patrimonio culturale
"Avviso Pubblico per la selezione di interventi per la valorizzazione e la fruizione del patrimonio culturale appartenente ad enti ecclesiastici"

COMMITTENTE: Arcidiocesi di Brindisi- Ostuni
Piazza Duomo 8- 72100 BR

RESPONSABILE UNICO DEL PROCEDIMENTO
R.U.P.: Ing. Giorgio Rocco De Marinis

PROGETTAZIONE
PROGETTISTA: Arch. Luigi Dell'Amico

OGGETTO TAVOLA
RILIEVO DEL MATERICO

DATA
APRILE 2019

FORMATO/SCALA
1:100

NUMERO FILE

ID. INV.
EG.06